

# Rozpočet – kabinet 2NP (210/7) + přilehlý sklad

Místo: ZŠ Dobrá, Dobrá 860; 739 51; IČ: 68334273; DIČ: CZ68334273

Objekt: Kabinet 2NP (210/7) + přilehlý sklad

p.č.	číslo položky	název položky	MJ	množství	Cena/MJ	celkem
1.	1	Skříň s dvířky a nikou 2000 x 600 x 420		2 ks		
2.	2	Pracovní stůl 750 x 1100 x 700 - kontejner 4 x zásuvka (horní uzamykatelná) 714 x 400 x 550 - nadstavec na stůl 250 x 1100 x 150		2 ks		
3.	3	Skříňka policová s dvířky 750 x 400 x 370		1 ks		
4.	4	PC stůl 750 x 1000 x 700 - PC box součástí stolu (rozměr dle PC)		1 ks		
5.	5	Skříň s dvířky a nikou 2000 x 700 x 420		2 ks		
6.	6	Pracovní stůl 750 x 1200 x 700 - kontejner 4 x zásuvka (horní uzamykatelná) 714 x 400 x 550 - nadstavec na stůl 250 x 1200 x 150		2 ks		
7.	7	Věšáková stěna 1900 x 850 x 18 (5 věšáků)		1 ks		
8.	8	Nástěnka závěsná 1000 x 600, materiál korek		4 ks		
9.	9	Kancelářská židle - modré (viz vizualizace)		5 ks		
10.	10	Zátěžový koberec nejvyšší zátěžové třídy (rozměr dle půdorysu kabinetu). Možnost výběru barvy na místě. Včetně pokládky a instalace kobercových lišt po celém obvodu kabinetu.				
11.		Přechodová lišta koberec x parkety – mezi kabinetem a přilehlým skladem (hliník)		1 m		
12.		Vstupní dveře dřevěné (1970 x 800) – barevný odstín dle vizualizace + nátěr zárubní		1 ks		
19.		Malířské práce barevné provedení - bílá (kabinet + sklad), včetně opravy omítek stěn a stropů		176 m <sup>2</sup> (2x)		
		<b>ELEKTROINSTALACE</b>				
20.		Zářivkové svítidlo na trubice 2 x 120 cm		5 ks		
21.		Zářivka		10 ks		
22.		Likvidace odpadů stará světla a zářivky		6 ks		
23.		Kabel cyky 3 * 1,5		60 m		
24.		Kabel cyky 3 * 2,5		90 m		
25.		Žlab		14 m		

26.		Zásuvka jednoduchá pro ABB TANGO		12 ks		
27.		Zásuvka 2 TANGO		2 ks		
28.		Zásuvka internet pro TANGO		1 ks		
29.		Zásuvka telefon pro TANGO		1 ks		
30.		Rámeček 1 TANGO Bílý		1 ks		
31.		Rámeček 2 TANGO bílý		4 ks		
32.		Rámeček 5 TANGO bílý		1 ks		
33.		S vorka PEN7		1 ks		
34.		Vypínač ABB TANGO č. 1 bílý (strojek+kryt)		2 ks		
35.		Jistič		3 ks		
36.		Chráníč		1 ks		
37.		Kryt		3 ks		
38.		Krabice		18 Ks		
39.		Sekání (drážky, kabely, krabice...)				
40.		Montáž elektro + demontáž stávajících světel				
41.		Zednická (zaomítání vysekaných drážek, přeštukování)				
42.		Elektro kompletace				
43.		Drobný montážní materiál				
44.		Sádra + směs				
45.		Doprava elektro				
46.		Revize				
		<b>Cena celkem – kabinet 2NP + sklad</b>				<b>Kč</b>



**Obr. č. 1: Kabinetu učitelů 2. NP**



**Obr. č. 2: Kabinetu učitelů 2. NP**




**Obr. č. 3: Kabinet učitelů 2. NP**

### Kabinet 2.NP - půdorys (stará škola)

materiál: lamino buk tl.18 mm  
ABS hrana 2mm tmavě modrá

#### popis:

1. skříň s dvířky a nikou - 2000 x 600 x 420
2. pracovní stůl - 750 x 1100 x 700  
- kontejner 4x zásuvka (horní uzamykatelná) - 714 x 400 x 550  
- nádsatavec na stůl - 250 x 1100 x 150
3. skříňka policová s dvířky- 750 x 400 x 370  
- nádsatavec na stůl - 250 x 1100 x 150
4. PC stůl - 750 x 1000 x 700  
- PC box součástí stolu (rozměr dle PC)
5. skříň s dvířky a nikou - 2000 x 700 x 420
6. pracovní stůl - 750 x 1200 x 700  
- kontejner 4x zásuvka (horní uzamykatelná) - 714 x 400 x 550  
- nádsatavec na stůl - 250 x 1200 x 150
7. věšáková stěna - 1900 x 850 x 18  
- 5 věšák
8. nástěnka závěsná - (rozměr dle požadavků)
9. kancelářská židle
10. záložový koberec

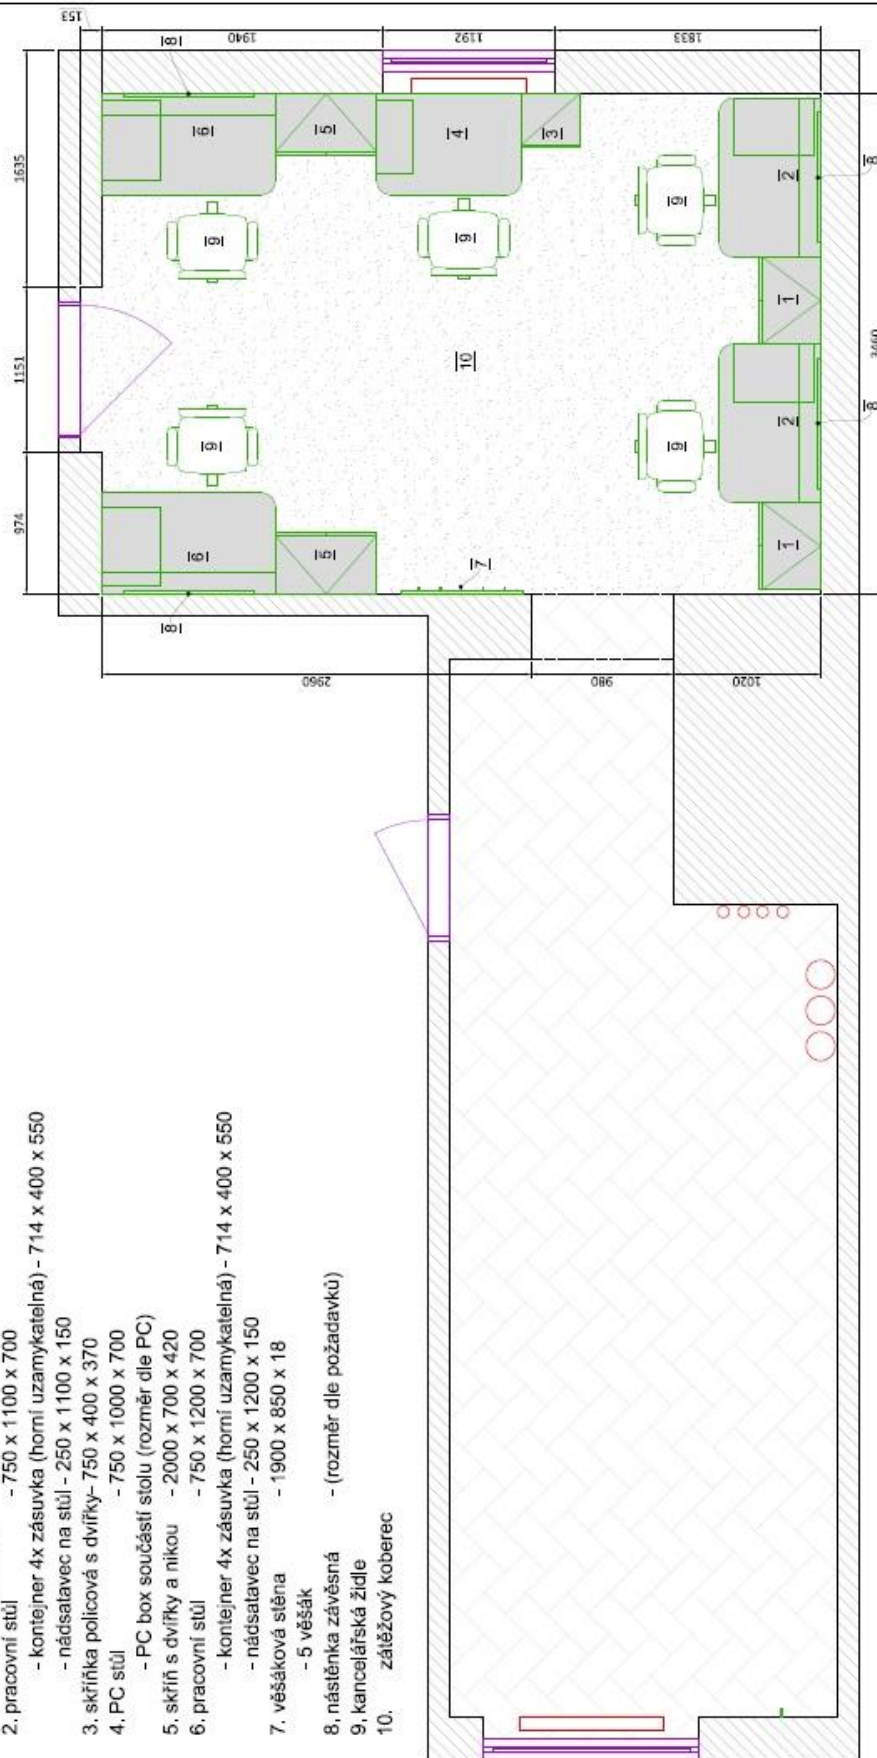

zakázka ZŠ Dobrá  
výkres půdorys kabinet 2.NP  
datum 14.12.2018  
formát A3  
měřítko 1:30  
kreslil dalibor hájek  
číslo výkresu 01



# Rozpočet – kabinet 3NP (305/7) + přilehlý sklad

**Místo:** ZŠ Dobrá, Dobrá 860; 739 51; IČ: 68334273; DIČ: CZ68334273

**Objekt:** Kabinet 3NP (305/7) + přilehlý sklad

p.č.	číslo položky	název položky	MJ	množství	Cena/MJ	celkem
1.	1	Skříň s dvířky a nikou 2000 x 700 x 420		5 ks		
2.	2	Pracovní stůl 750 x 1300 x 700 - kontejner 4 x zásuvka (horní uzamykatelná) 714 x 400 x 550 - nadstavec na stůl 250 x 1100 x 150		4 ks		
3.	3	Pracovní stůl 750 x 1550 x 700 - kontejner 4 x zásuvka (horní uzamykatelná) 714 x 400 x 550 - nadstavec na stůl 250 x 1300 x 150		1 ks		
4.	4	PC stůl 750 x 900 x 700 - PC box součástí stolu (rozměr dle PC)		1 ks		
5.	5	Skříňka policová s dvířky 714 x 220 x 320		1 ks		
6.	6	Nástěnka závěsná - materiál korek rozměr 1000 x 600		4 ks		
	6	Nástěnka závěsná - materiál korek rozměr 800 x 600		1 ks		
7.	7	Věšáková stěna 1900 x 850 x 18		1 ks		
8.	8	Kancelářská židle - zelená – dle vizualizace		6 ks		
9.	9	Zátěžový koberec nejvyšší zátěžové třídy (rozměr dle půdorysu kabinetu). Možnost výběru barvy na místě. Včetně pokládky a instalace kobercových lišt po celém obvodu kabinetu.				
10.		Přechodová lišta koberec x parkety – mezi kabinetem a přilehlým skladem (hliník)		1 m		
11.	10	Policová skříň - vysoká skříň - 1800 x 800 x 400 - nadstavec - 1000 x 800 x 400		12 ks		
12.	11	Policová skříň - vysoká skříň - 1800 x 800 x 450 - nadstavec - 1000 x 800 x 450		6 ks		
13.	12	Policová skříň - vysoká skříň - 1800 x 750 x 225 - nadstavec - 1000 x 750 x 225		1 ks		
14.	13	Policová skříň - vysoká skříň - 1800 x 1040 x 450 - nadstavec - 1000 x 1040 x 450		1 ks		
15.		Vstupní dveře dřevěné (1970 x 800) – barevný odstín dle vizualizace + nátěr zárubní		1 ks		

16.		Malířské práce barevné provedení - bílá (kabinet + sklad) včetně opravy omítek stěn a stropů		176 m <sup>2</sup> (2x)		
17.		Zednické práce – zaomítání zazděných otvorů ve skladu v rozsahu cca 3m <sup>2</sup> (hrubá omítka, štuk)		3 m <sup>2</sup>		
		<b>ELEKTROINSTALACE</b>				
18.		Zářivkové svítidlo na trubice 2 x 120 cm		5 ks		
19.		Zářivka		10 ks		
20.		Likvidace odpadů stará světla a zářivky		6 ks		
21.		Kabel cyky 3 * 1,5		60 m		
22.		Kabel cyky 3 * 2,5		90 m		
23.		Kabel síťový pro internet		30 m		
24.		Žlab		14 m		
25.		Zásuvka jednoduchá pro ABB TANGO		10 ks		
26.		Zásuvka 2 TANGO		6 ks		
27.		Zásuvka internet pro TANGO		1 ks		
28.		Zásuvka telefon pro TANGO		1 ks		
29.		Rámeček 1 TANGO Bílý pro zásuvku		1 ks		
30.		Rámeček 2 TANGO bílý – pro zásuvky		1 ks		
31.		Rámeček 4 TANGO bílý		1 ks		
32.		Rámeček 5 TANGO bílý		1 ks		
33.		S vorka PEN7		1 ks		
34.		Vypínač ABB TANGO č. 1 bílý (strojek+kryt)		2 ks		
35.		Jistič		3 ks		
36.		Chráníč		1 ks		
37.		Kryt		3 ks		
38.		Krabice		20 Ks		
39.		Sekání (drážky, kabely, krabice...)				
40.		Montáž elektro + demontáž stávajících světel				
41.		Zednická (zaomítání vysekaných drážek, přeštukování)				
42.		Elektro kompletace				
43.		Drobný montážní materiál				
44.		Sádra + směs				
45.		Doprava elektro				
46.		Revize				
		<b>Cena celkem – kabinet 3NP + sklad</b>				<b>Kč</b>






**Obr. č. 4: Kabinet učitelů 3. NP**



**Obr. č. 5: Kabinet učitelů 3. NP**



**Obr. č. 6: Přilehlý sklad 3. NP**

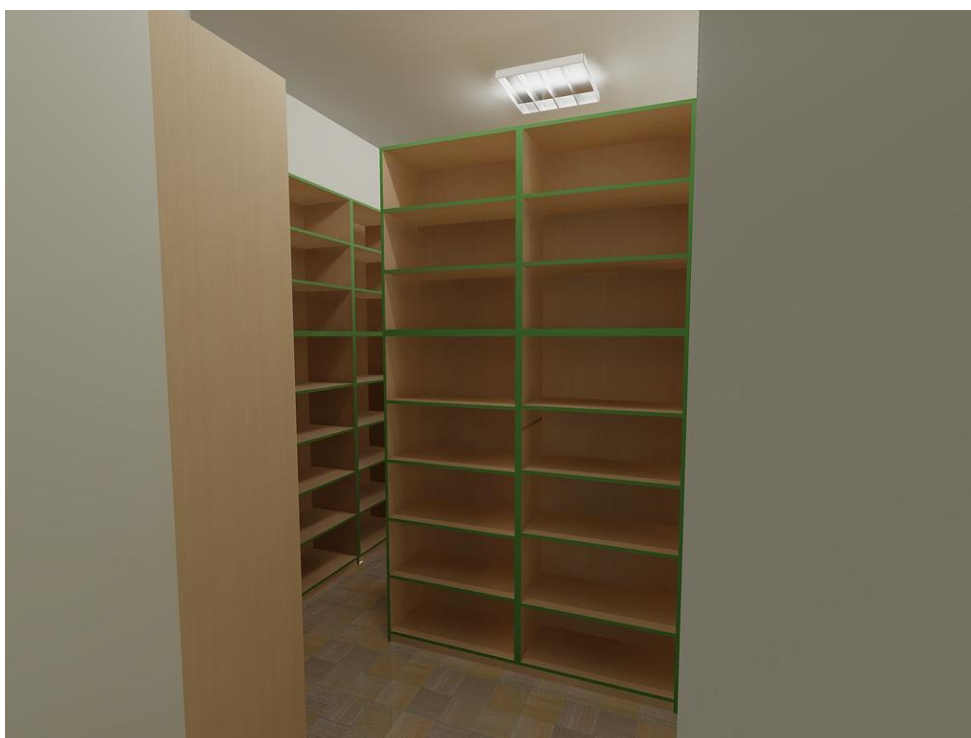

**Obr. č. 7: Přilehlý sklad 3. NP**

### Kabinet 3, NP – půdorys (stará škola)

materiál: lamino buk tl: 18 mm  
ABS hrana 2mm tmavě zelená

#### popis:

1. skříň s dvířky a nikou – 2000 x 700 x 420
2. pracovní stůl – 750 x 1300 x 700
  - kontejner 4x zásuvka (horní uzamykatelná) – 714 x 400 x 550
  - nádsatavec na stůl – 250 x 1300 x 150
3. pracovní stůl – 750 x 1550 x 700
  - kontejner 4x zásuvka (horní uzamykatelná) – 714 x 400 x 550
  - nádsatavec na stůl – 250 x 1300 x 150
4. PC stůl – 750 x 900 x 700
  - PC box součástí stolu (rozměr dle PC)
5. skříň policová s dvířky – 750 x 220 x 320
6. nástěnná závěsná – (rozměr dle požadavků)
7. věšáková stěna – 1900 x 850 x 18
  - 5 věšák
8. kancelářská židle
9. záložový koberec

#### popis:

10. policová skříň
  - vysoká skříň – 1800 x 800 x 400
  - nádsatavec – 1000 x 800 x 400
11. policová skříň
  - vysoká skříň – 1800 x 800 x 450
  - nádsatavec – 1000 x 800 x 450
12. policová skříň
  - vysoká skříň – 1800 x 750 x 225
  - nádsatavec – 1000 x 750 x 225
13. policová skříň
  - vysoká skříň – 1800 x 1040 x 450
  - nádsatavec – 1000 x 1040 x 450



zakázka ZŠ Dobrá  
výkres půdorys Kabinet 3.NP  
datum 14.12.2018  
formát A3  
měřítko 1:30  
kreslil dalibor hájek  
číslo výkresu 02