

ÚZEMNÍ PLÁN DOBRÁ

ZMĚNA Č. 1 PROBLÉMOVÝ VÝKRES

1 : 5 000

LEGENDA

	HRAVNICE OBCE (ŘEŠENÉHO ÚZEMÍ)
	HRAVNICE ZASTAVĚNÉHO ÚZEMÍ K 31.12.2018
	NAVŘZENÉ ZASTAVITELNÉ PLOCHY
	NAVŘZENÉ PLOCHY PŘESTAVBY
	NAVŘZENÉ ÚZEMNÍ REZERVY
	VYMEZENÍ PLOCH, VE KTERÝCH JS PROVEDENÍ ZMĚN JELIKH VYUŽITÍ ÚZEMNÍ STUPE, PODMÍNKOU PRO RODIHOVÁNÍ

PRVKY ÚSES

	LOKÁLNÍ BIODIVERZITA
	LOKÁLNÍ BIODIVERZITA
	REGIONÁLNÍ BIODIVERZITA
	POPS ÚSES

DOPRAVA SILNIČNÍ

	DÁLNIČE A SILNIČE I. TŘÍDY (DVOURUKOVNÉ / ČTYŘPÁSOVÉ SMĚROVÉ ROZDĚLENÍ) S OZNAČENÍM
	SILNIČE II.A, II. TŘÍDY S OZNAČENÍM
	MÍSTNÍ KOMUNIKACE
	ÚČELOVÉ KOMUNIKACE
	TRASY A ZAŘÍZENÍ PĚŠÍ DOPRAVY
	TRASY A ZAŘÍZENÍ CYKLISTICKÉ DOPRAVY
	MOSTY NA POZEZÁNÍ KOMUNIKACI
	OCHRANNÁ SILNIČNÍ PÁSMA

DOPRAVA DRÁŽNÍ

	ŽELEZNIČNÍ TRATĚ CELOSTÁTNÍ S OZNAČENÍM
	VLEČKA
	MOSTY NA DRÁŽE
	OCHRANNÁ PÁSMA DRÁH

DOPRAVA LETECKÁ

	OCHRANNÁ PÁSMA LETIŠTĚ (OP PROTI LASEROVÉMU ZÁŘENÍ, HŘÁVĚ B)
--	--

HYGIENA PROSTŘEDÍ

	SKLADOVÉ HOSPODÁŘSTVÍ VYKOVISTE
	ÚZEMÍ ZATÍŽENÉ EMISÍMI
	ÚZEMÍ EKOLOGICKÝCH RIZIK

KULTURNÍ HODNOTY

	NEMOVITÁ KULTURNÍ PAMÁTKA
--	---------------------------

POŽADAVKY NA ZMĚNU ÚZEMNÍHO PLÁNU S ČÍSLEM DLE ZADÁNÍ

	ZM1/13 POPS ZEMĚN
	BV - BYDLENÍ - INDIVIDUÁLNĚ V RODINNÝCH DOMECH - VEŠNICKÉ
	BR - BYDLENÍ - INDIVIDUÁLNĚ V RODINNÝCH DOMECH - V ROZPTÝLENÝCH LOKALITÁCH
	OK - OBČANSKÉ VYBAVENÍ - Komerční ZAŘÍZENÍ
	VL - VÝROBA A SKLADOVÁNÍ - LEHKÝ PRŮMYSL
	VO - VÝROBA A SKLADOVÁNÍ - DROBNÁ VÝROBA A SLUŽBY
	DS - DOPRAVNÍ INFRASTRUKTURA - SILNIČNÍ

OCHRANA PŘÍRODY

	OCHRANNÉ PÁSMA PŘÍRODNÍ REZERVACE
	PŘÍRODNÍ PAMÁTKA
	NATURA 2000 - EVROPSKY VYZNAMANÁ LOKALITA

GEOLOGIE


	VÝHRADNÍ BILANCOVÁNÉ LOŽIŠKO NEROSTNÝCH SUROVIN
	DOPRAVNÍ PEKOSTOR
	POCOLOVANÉ ÚZEMÍ

MINISTERSTVO OBRANY

CELÉ ÚZEMÍ SE NACHÁZÍ V OP LETECKÝCH ZABEZPEČOVACÍCH ZAŘÍZENÍ MNO. OBRANY NA CELÉM SPRÁVNÍM ÚZEMÍ JE ZÁJEM MNO. OBRANY POSOUZOVÁN Z HLEDISKA POVOLOVÁNÍ VYMEZOVANÝCH DRUHŮ STAVBY

PLOCHY S ROZDÍLNÝM ZPŮSOBEM VYUŽITÍ

	BV - BYDLENÍ - HROMADNĚ V BYTOVÝCH DOMECH
	BV - BYDLENÍ - INDIVIDUÁLNĚ V RODINNÝCH DOMECH - VEŠNICKÉ
	BR - BYDLENÍ - INDIVIDUÁLNĚ V RODINNÝCH DOMECH - V ROZPTÝLENÝCH LOKALITÁCH
	BV - REKREACE - HROMADNĚ
	RV - REKREACE - RODINNÁ
	RZ - REKREACE - RODINNÁ - ZAHRADKÁŘSKÉ OSADY
	DV - OBČANSKÉ VYBAVENÍ - VEŘEJNÁ INFRASTRUKTURA
	OK - OBČANSKÉ VYBAVENÍ - Komerční ZAŘÍZENÍ
	OS - OBČANSKÉ VYBAVENÍ - TĚLOVÝCHOVY A SPORTOVNÍ ZAŘÍZENÍ
	PZ - VEŘEJNÁ PROSTRANSTVÍ - S PŘÍMÁKOU NEZPEVŇENÝCH PLOCH
	DS - DOPRAVNÍ INFRASTRUKTURA - SILNIČNÍ
	DZ - DOPRAVNÍ INFRASTRUKTURA - DRÁŽNÍ
	TI - TECHNICKÁ INFRASTRUKTURA
	VL - VÝROBA A SKLADOVÁNÍ - LEHKÝ PRŮMYSL
	VO - VÝROBA A SKLADOVÁNÍ - DROBNÁ VÝROBA A SLUŽBY
	MY - SMÍŠENÁ - VÝROBNÍ
	ZZ - ZELENĚ - ZASTAVITELNÝCH SOUKROMÝCH ZAHRAD
	ZN - ZELENĚ - NEZASTAVITELNÝCH SOUKROMÝCH ZAHRAD
	ZK - ZELENĚ - SPECIFICKÁ (HTEZENÍ SADY)
	ZP - ZELENĚ - OCHRANNÁ A DOPLAČNÍ
	ZF - ZELENĚ - PŘÍRODNÍHO CHARAKTERU
	VF - VODNÍ PLOCHY A TOKY
	NZ - ZEMĚLNÍČEK POZEZKY
	NL - LEEVY
	NP - PŘÍRODNÍ

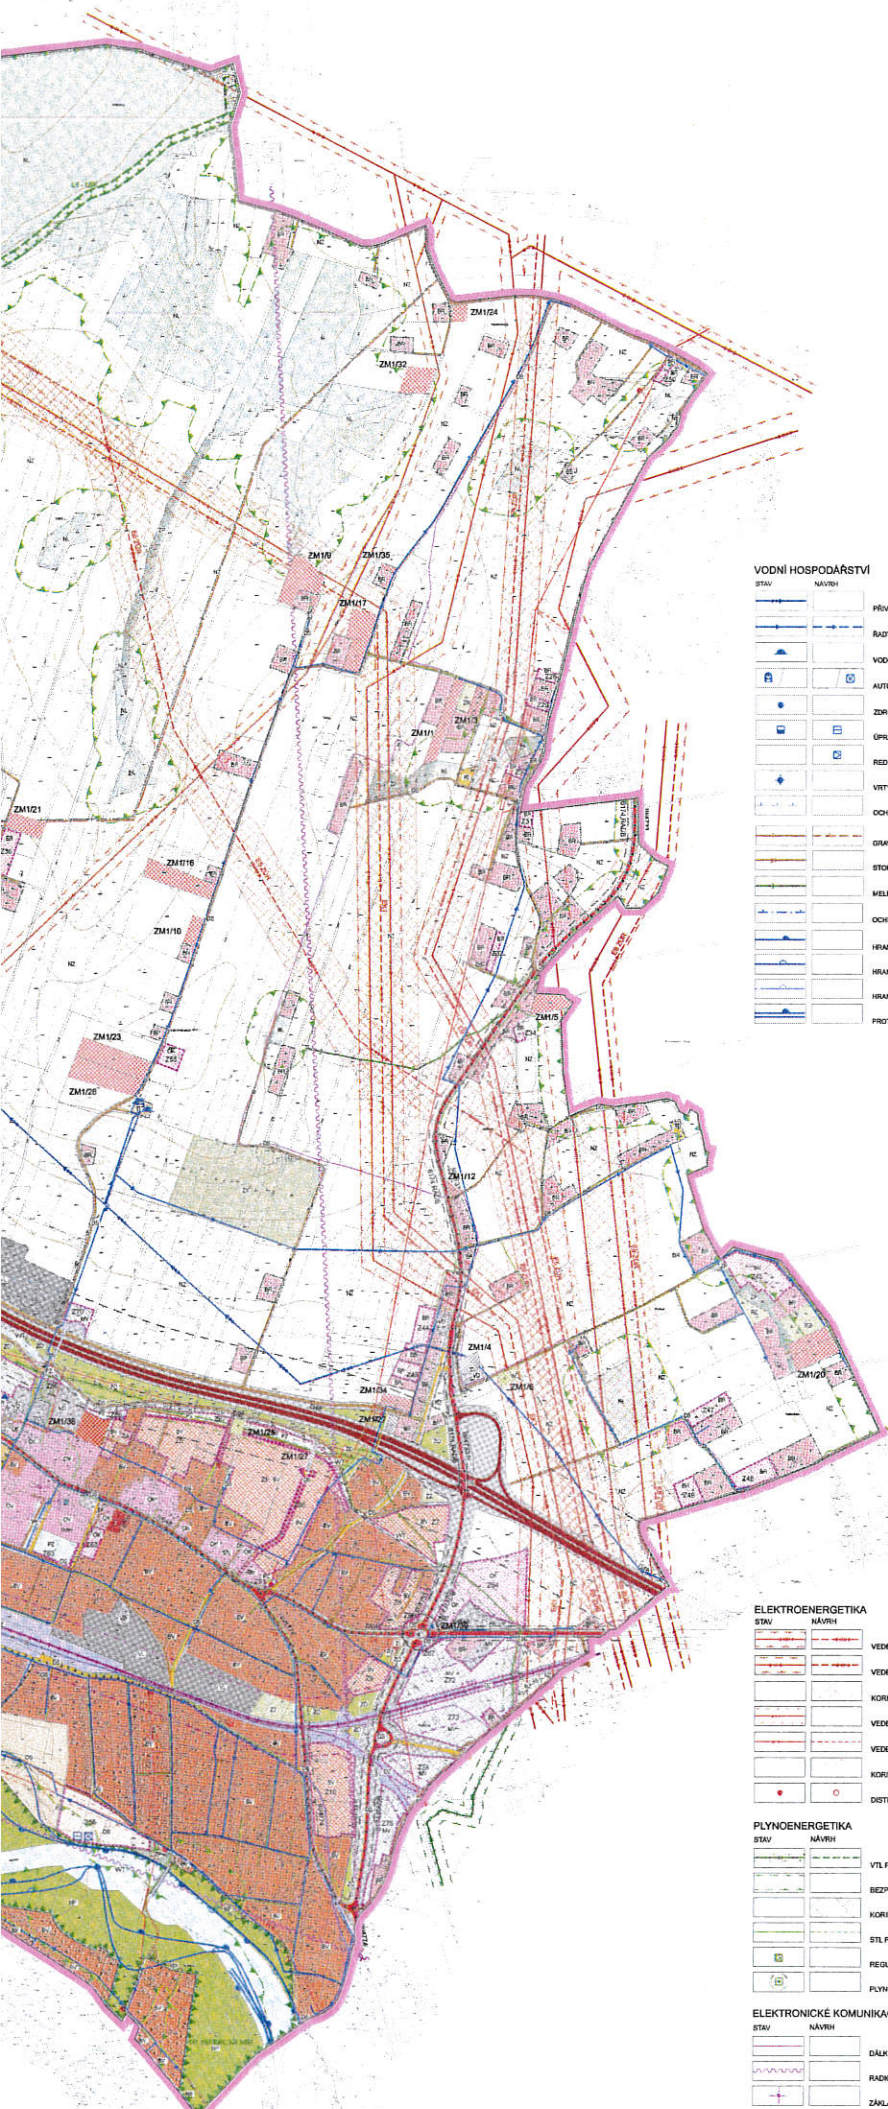

VODNÍ HOSPODÁŘSTVÍ

STAV	NÁVRH	
		PŘEVÁDĚČE ODBRAVŠEHÉ OBLASTNÍHO VODOVODU
		ŘADY PITNÉ VODY
		VODOJEMY
		AUTOMATICKÉ TLAKOVÉ KOMORY / ČERPAČÍ STANICE
		ZDROJE PITNÉ VODY
		UPRAVNY VODY
		REDUKČNÍ VENTILY
		VRTY ČMÚ
		OCHRANNÁ PÁSMO VRTY ČMÚ
		SMYVAČNÉ STOKY SPLAŠKOVÉ KANALIZACE
		STOKY JEDNOTNÉ KANALIZACE
		MĚLKORACE
		OCHRANNÁ PÁSMO I. STUPNĚ VODNÍHO ZDROJE
		HRANICE AKTIVNÍ ZONY ZAPLAVOVÉHO ÚZEMÍ
		HRANICE ZAPLAVOVÉHO ÚZEMÍ
		HRANICE ZPLAŠNÍ POUKONNÉ POD VODNÍM DÍLEM MORAVIA
		PROTIPOVODNÉ HRÁZE

ELEKTROENERGETIKA

STAV	NÁVRH	
		VEDENÍ VVN 400 kV, VČETNĚ OCHRANNÉHO PÁSMKA
		VEDENÍ VVN 110 kV, VČETNĚ OCHRANNÉHO PÁSMKA
		KORIDORY PRO VEDENÍ VVN 400 kV a 110 kV
		VEDENÍ VN 22 kV (NAZEMNĚ), VČETNĚ OCHRANNÉHO PÁSMKA
		VEDENÍ VN 22 kV (ZEMNĚ)
		KORIDORY PRO VEDENÍ VN 22 kV
		DISTRIBUČNÍ TRAFOSTANICE (BEZ POZ.ŠEŇ)

PLYNOENERGETIKA

STAV	NÁVRH	
		VTL PLYNOVOD, VČETNĚ OCHRANNÉHO PÁSMKA
		BEZPEČNOSTNÍ PÁSMO VTL PLYNOVODU
		KORIDOR PRO VEDENÍ VTL PLYNOVODU
		STL PLYNOVOD
		REGULAČNÍ STANICE (VTL/STL)
		PLYNOVÁ SONDA, VČETNĚ BEZPEČNOSTNÍHO PÁSMKA

ELEKTRONICKÉ KOMUNIKACE

STAV	NÁVRH	
		DÁLKOVÝ TELEKOMUNIKAČNÍ KABEL
		RADIORELÉOVÉ SPOJE
		ZÁKLADOVÁ STANICE