


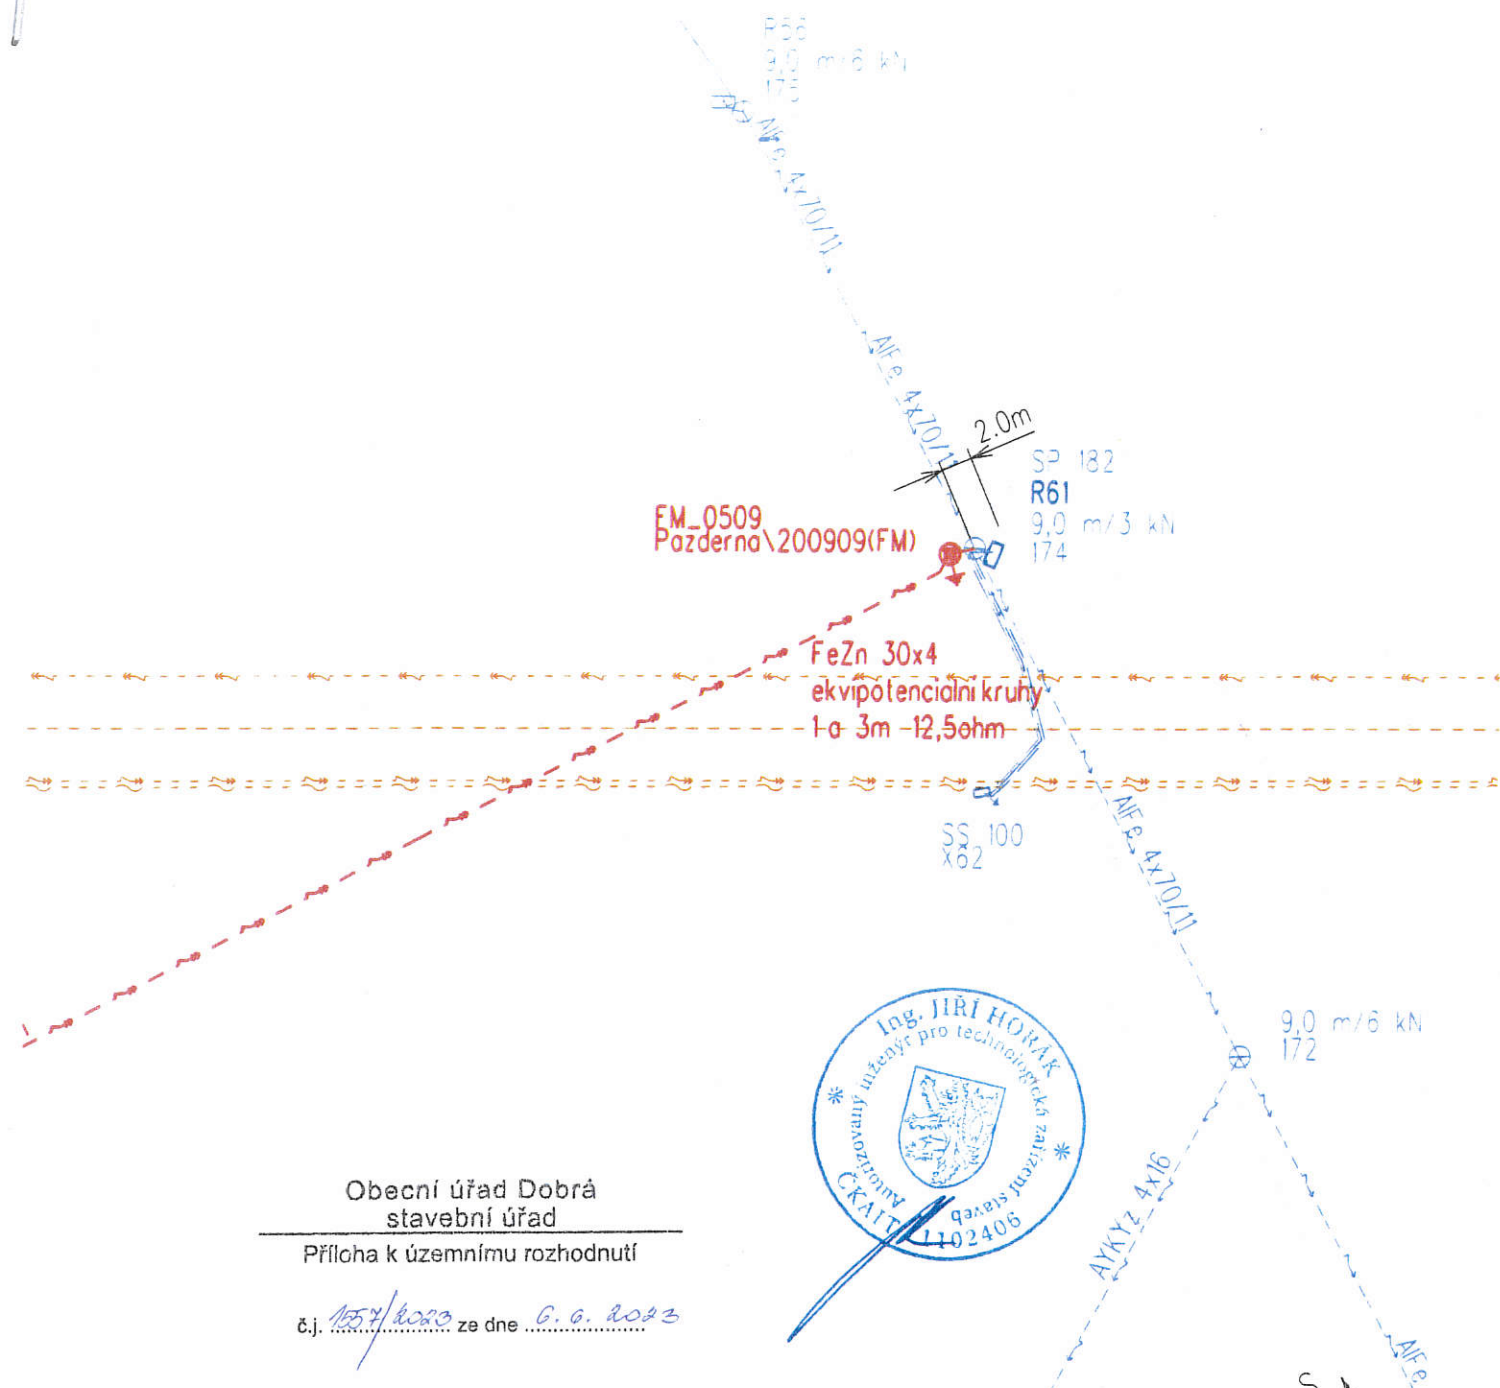


Výběr a stavba elektric. zař. - Elektrická vedení ČSN 33 2000-5-52 ed.2

Uzemnění podle ČSN 33 2000-5-54 ed.3,

Napěťová soustava 3PEN AC 50Hz 400/230V automatická ochrana před nebezpečným dotykem dle ČSN 332000-4-41 ed.3 a PNE 33 0000-1 automatickým odpojením od zdroje v síti TN-C.

Sítě jsou zakresleny orientačně, je nutno je vytýčit, včetně soukromých přípojek.

ÚOZI	Zaměřil	Zpracoval	Kreslil	Kontroloval	ARPEX MORAVA s.r.o. Teslova 873/2 702 00 Ostrava - Přívoz	
Ing. R. Janura	Ing. R. Janura	Ing. P. Štverák	Ing. P. Štverák	Ing. J. Horák		
Kat. území: Pazderna						
Objednal:		Souř. systém:		S-JTSK		
Investor:	ČEZ Distribuce a.s.		Výšk. systém:	B.p.v.	Formát:	5x44
Číslo stavby:	IV-12-8020350		Stupeň TD:	PD	Datum:	9/2022
Název stavby: Pazderna, č.parc. 63/8,DTS,VNk,NNv,NNk					Číslo zakázky:	1985 21H
					Měřítko	Číslo listu/celkem
Název výkresu: C.1.2 Situační výkres širších vztahů					1 : 500	202

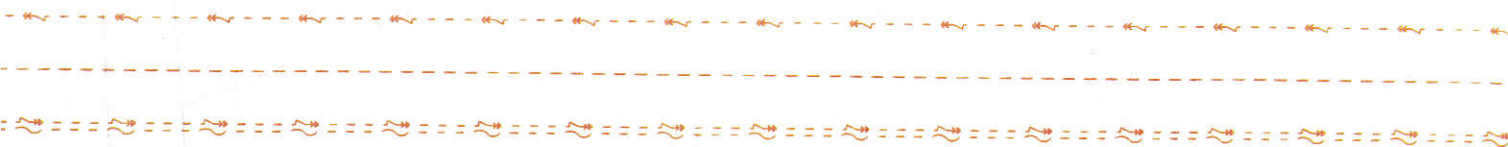


protlak 11m

6.0m

6.0m

AXEKVCE 3x1x70

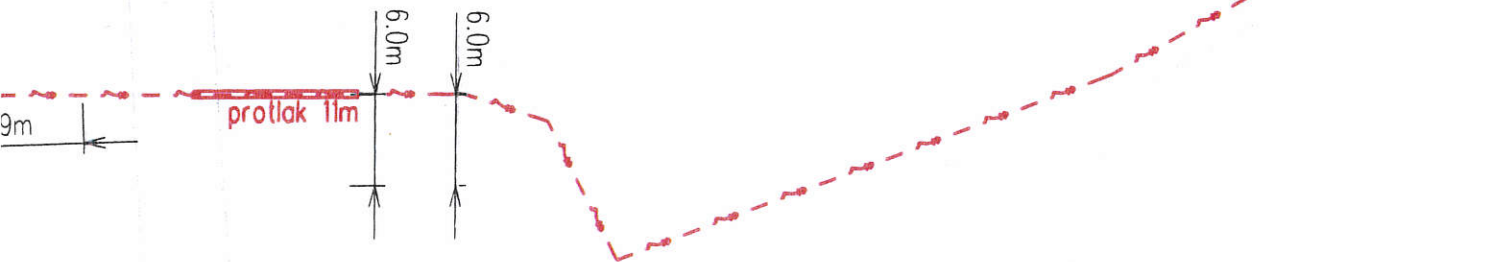





2.4m



N₄₀

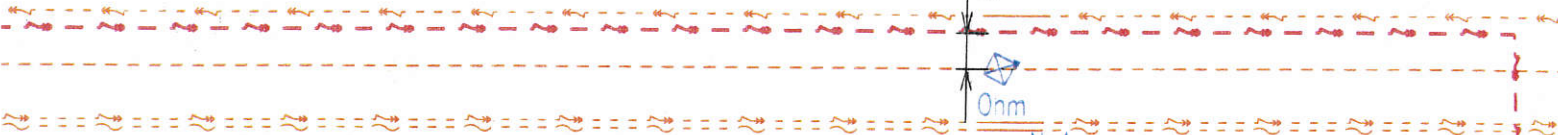

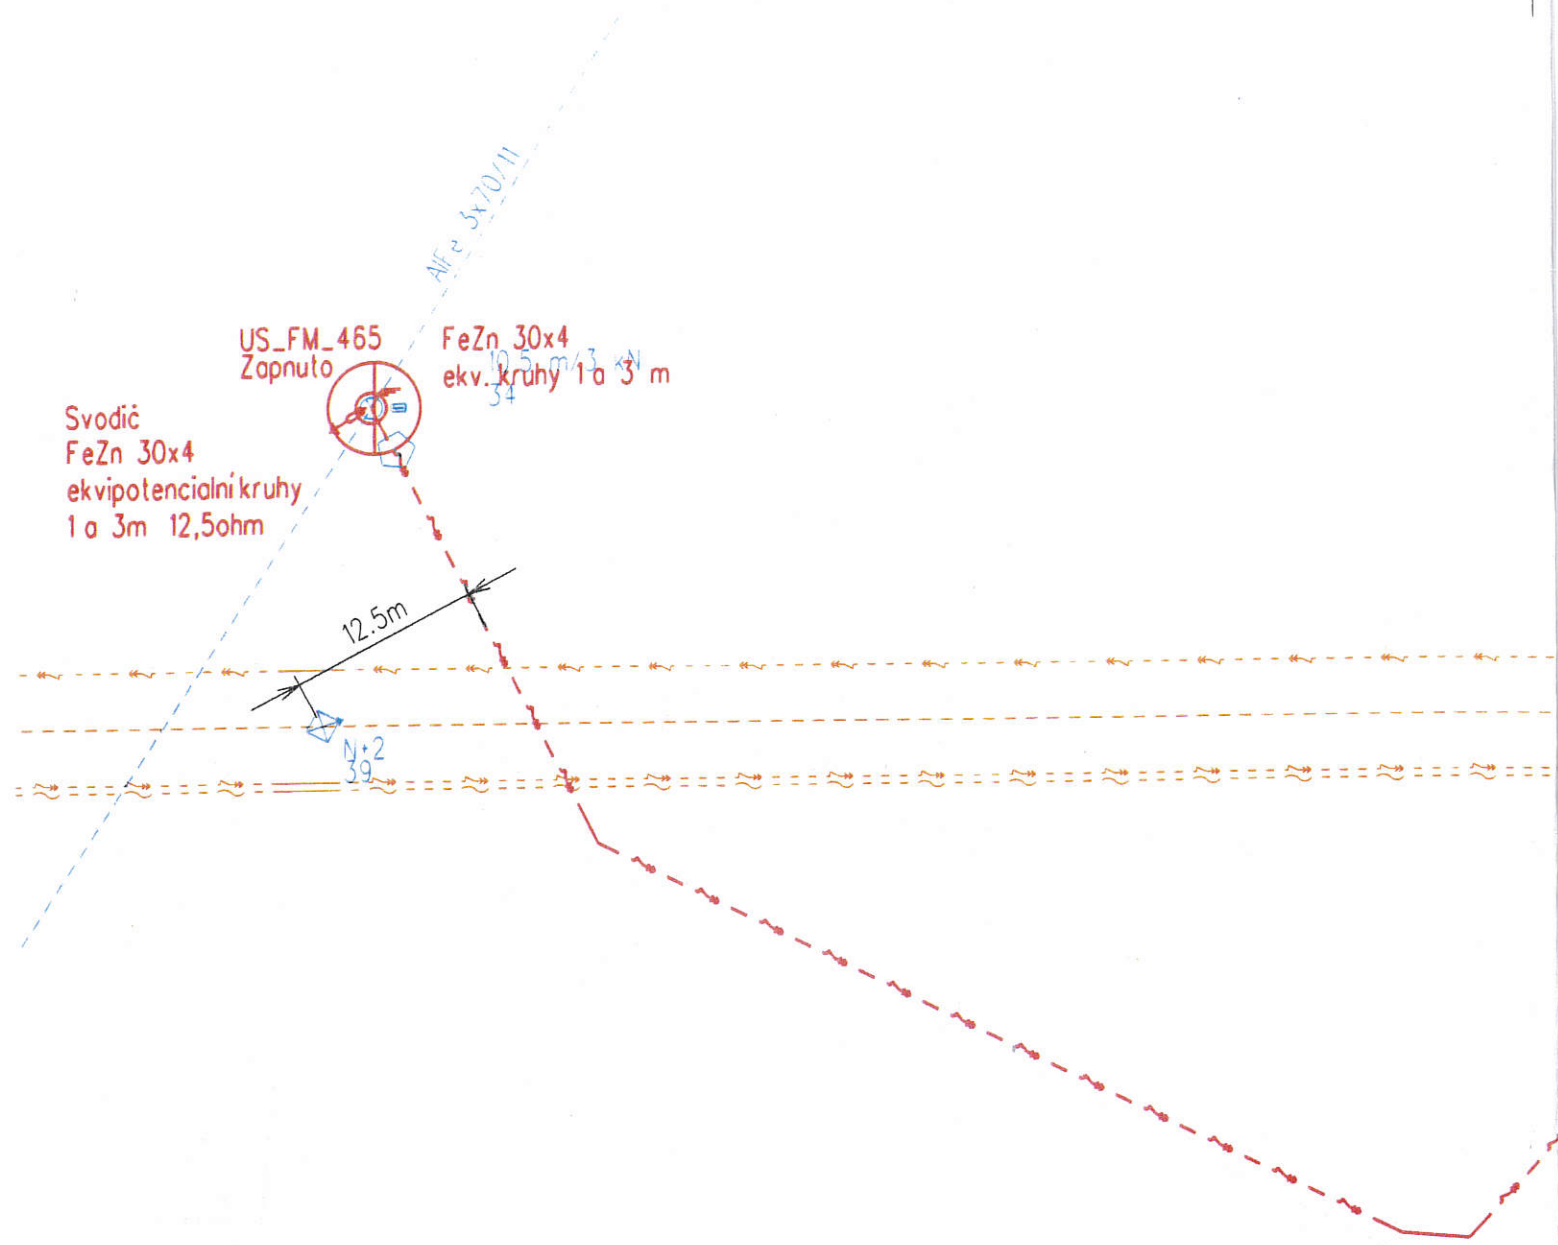


**Projektovaná zařízení
Montáž**

- Zemní kabelové vedení nn
- Zemní kabelové vedení vn
- Úsečník
- Svodič přepětí
- Uzemnění

Stávající

- Sloup betonový
- Rozpojovací skříň
- Zemní kabelové vedení nn
- Vedení venkovní nn
- Vedení venkovní vn
- Vodovod
- Sdělovací vedení v zemi
- Sdělovací vedení nad zemí
- Plynovod
- Nadzemní vedení 110kV
- Vedení optické čez
- Nadzemní vedení 400kV
- OP nadzemní vedení 400kV

Podmínky ZD
Pozemek bu
Před záhoze
Pozemek bu

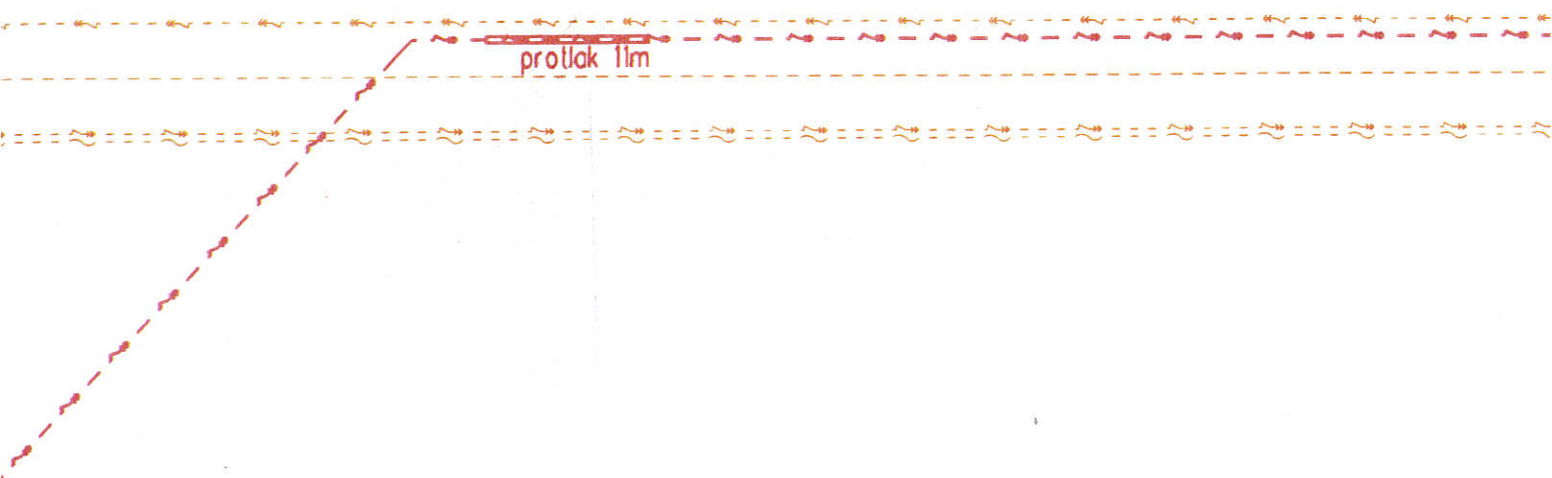

Nošovice:
protokolárně předán, před zahájením stavby.
bude provedena kontrola, že nebyla poškozená meliorace.
protokolárně předán vlastníkovi nemovitosti.