Elektronický podpis - 8.8.2023
Certifikát autora podpisu :
Jméno : Jan Vrbica
Vydal : I.CA Public CA/RSA 06/2022
Platnost do : 25.6.2024 08:36:19+00'00'02'00'

MAGISTRÁT MĚSTA FRÝDKU-MÍSTKU
Radniční 1148, 738 01 Frýdek-Místek

Odbor dopravy a silničního hospodářství
pracoviště Radniční 1148, Frýdek

- podle rozdělovníku -

Váš dopis značka:
Ze dne:
Číslo jednací: MMFM 136779/2023
Spisová značka: MMFM_S 15923/2023/ODaSH/Vrb
Vyřizuje: Jan VRBICA
Telefon: 558609224
E-mail: vrbica.jan@frydekmistek.cz
Datum: 08.08.2023

V E Ř E J N Á V Y H L Á Š K A

OPATŘENÍ OBECNÉ POVAHY – STANOVENÍ PŘECHODNÉ ÚPRAVY PROVOZU

Magistrát města Frýdku Místku, podle § 12 vyhlášky MV č. 346/2020 Sb., úřad obce s rozšířenou působností, vykonávající podle zákona č.128/2000 Sb., o obcích, ve znění pozdějších předpisů, přenesenou působnost stanovenou § 124 odst. 6 zákona č. 361/2000 Sb., o provozu na pozemních komunikacích a o změnách některých zákonů, ve znění pozdějších předpisů, (dále jen „zákon o silničním provozu"), v souladu s ustanovením § 171 a následující části šesté zákona č. 500/2004 Sb., správní řád, ve znění pozdějších předpisů, (dále jen „správní řád") na základě návrhu společnosti REALIA Dobrá s.r.o., sídlem Kolbenova 882/5a, 190 00 Praha v zastoupení na základě plné moci společnost C-S.C. spol. s r.o., Zámecké náměstí 42, 738 01 Frýdek-Místek a po projednání s dotčeným orgánem Policie ČR č. j.: KRPT-197368-2/ČJ-2023-070206 dne 03. 08. 2023 podle § 77 odst. 1 písm. c), odst. 3 a odst. 5 zákona o silničním provozu ve znění pozdějších předpisů

stanoví přechodnou úpravu provozu

na silnici II/648 v k.ú. Dobrá u Frýdku-Místku z důvodu provádění stavebních prací v rámci realizace stavby **„OBCHODNÍ CENTRUM DOBRÁ (SO 06.1 NAPOJENÍ AREÁLU NA VEŘEJNOU KOMUNIKACI, SO 06.2 ROZŠÍŘENÍ KOMUNIKACE II/648)"** za těchto podmínek:

Termín provádění prací : **srpen 2023 - říjen 2023**

Umístění dopravních značek a dopravních zařízení proveďte podle grafické přílohy – situačních snímků umístění přechodného dopravního značení a dopravního zařízení č.j.:MMFM 136779/2023, které jsou nedílnou součástí tohoto stanovení přechodné úpravy provozu. Za správnost umístění, údržbu dopravního značení a po skončení prací za uvedení komunikace do původního stavu je zodpovědný

pan Ing. Jiří Z d a ř i l, IMOS Brno a.s., č. tel.: 724 333 046

Provedení dopravních značek a zařízení bude v souladu s normou ČSN EN 12899-1, zákonem č. 361/2000 Sb., o provozu na pozemních komunikacích, vyhláškou MD ČR č.294/2015 Sb., a umístěno podle Zásad pro označování pracovních míst na pozemních komunikacích TP-66 schválených Ministerstvem dopravy ČR č. j.: 21/2015-120-TN/1 ze dne 12. března 2015 s účinností od 1. dubna 2015. Veškeré dopravní značky a dopravní zařízení bude v reflexním provedení (min třídy R1). Všechny součásti dopravních značek (podkladní desky, sloupky, značky, uchycení, kotvící prvky apod.) musí být schváleného typu.

Úsek musí být ohraničen červenobílými zábranami a v případě snížené viditelnosti tyto budou doplněny odrazovými skly a osvětleny světlem nezávislým na dodávce elektrického proudu. Po ukončení stavby bude dopravní značení odstraněno a komunikace dána do původního stavu.

Umístění dopravních značek bude jen na dobu nezbytně nutnou v souvislosti s prováděnými pracemi.

Navrhovatel je povinen dodržet veškeré podmínky stanovené Policií ČR uvedené ve vyjádření, které je součástí tohoto stanovení přechodné úpravy provozu.

Při umístění přenosných dopravních značek je třeba dbát toho, aby spodní okraj dopravní značky byl min. 60,0 cm nad niveletou vozovky a byla zajištěna jejich dobrá viditelnost.

V případě nutnosti žadatel zajistí doplnění dopravního značení dle pokynů zdejšího úřadu, pokud si bezpečnost a plynulost silničního provozu vyžádá doplnění dopravního značení oproti přiložené dokumentace dopravního značení.

V případě nedodržení podmínek stanovených tímto opatřením, je zdejší silniční správní úřad oprávněn nařídit odstranění nedostatků a uložit sankci za spáchání správního deliktu nebo přestupku podle zvláštního zákona.

Stanovení přechodné úpravy provozu nenahrazuje povolení, stanovisko, posouzení, případně jiné opatření dotčeného správního úřadu vyžadované zvláštními předpisy.

Odůvodnění

Magistrát města Frýdku-Místku stanovil přechodnou úpravu provozu na základě návrhu z důvodu zajištění bezpečnosti provozu na pozemních komunikacích při provádění stavebních prací v rámci realizace stavby **„OBCHODNÍ CENTRUM DOBRÁ (SO 06.1 NAPOJENÍ AREÁLU NA VEŘEJNOU KOMUNIKACI, SO 06.2 ROZŠÍŘENÍ KOMUNIKACE II/648)".** Správní orgán vydal stanovení přechodné úpravy provozu na pozemních komunikacích podle ustanovení § 77 odst. 1 písm. c) zákona o silničním provozu po projednání s dotčeným orgánem Policie ČR podle § 77 odst. 3 zákona o silničním provozu jako opatření obecné povahy postupem podle ustanovení § 171 správního řádu a v souladu s ustanovením § 77 odst. 5 zákona o silničním provozu nedoručoval návrh opatření obecné povahy a nevyzýval dotčené osoby k podávání připomínek nebo námitek.

Poučení

Proti opatření obecné povahy podle ustanovení § 173 odst. 2 správního řádu nelze podat opravný prostředek.

Toto oznámení opatření obecné povahy musí být zveřejněno nejméně po dobu 15 dnů a v souladu s ustanovením § 77 odst. 5 zákona o silničním provozu <u>nabývá účinnosti pátým dnem</u> po vyvěšení. Současně se písemnost zveřejní též způsobem umožňujícím dálkový přístup, což bude níže rovněž potvrzeno. Sejmutí vyhlášky je možné následující pracovní den po posledním dni vývěsní lhůty. Po uplynutí lhůty a vyznačení údajů musí být vyhláška neprodleně vrácena zpět odboru dopravy a silničního hospodářství Magistrátu města Frýdku-Místku

Vyvěšeno dne: -8. 08. 2023 Sejmuto dne:.....

Zveřejněno způsobem umožňujícím dálkový přístup dne: -8. 08. 2023

Razítko, podpis orgánu, který potvrzuje vyvěšení a sejmutí oznámení:

otisk razítka

Jan Vrbica
referent odboru dopravy
a silničního hospodářství

Příloha: - situační snímky umístění PDZ (1. – 5. etapa)

<u>Rozdělovník:</u>

Navrhovatel (v zastoupení):
C.S.C spol. s r.o., Zámecké náměstí 42, 738 01 Frýdek-Místek

Dotčené obce:
Obec Dobrá
– k vyvěšení na úřední desce a způsobem umožňujícím dálkový přístup s žádostí o bezodkladné vyvěšení oznámení na své úřední desce po dobu nejméně 15 dnů a o zpětné zaslání potvrzeného vyvěšení po uvedenou dobu

Dotčené osoby:
V souladu s ustanovením § 173 správního řádu oznamuje správní orgán opatření obecné povahy dotčeným osobám veřejnou vyhláškou.

Dotčený orgán:
Policie ČR, KŘ policie MSK, DI Frýdek-Místek, Beskydská 2061, 738 19 Frýdek-Místek

Příloha č.1 je nedílnou součástí vydaného písemného vyjádření Policie ČR.

Příloha č. 1 k č.j.: KRPT-197368-2/ČJ-2023-070206

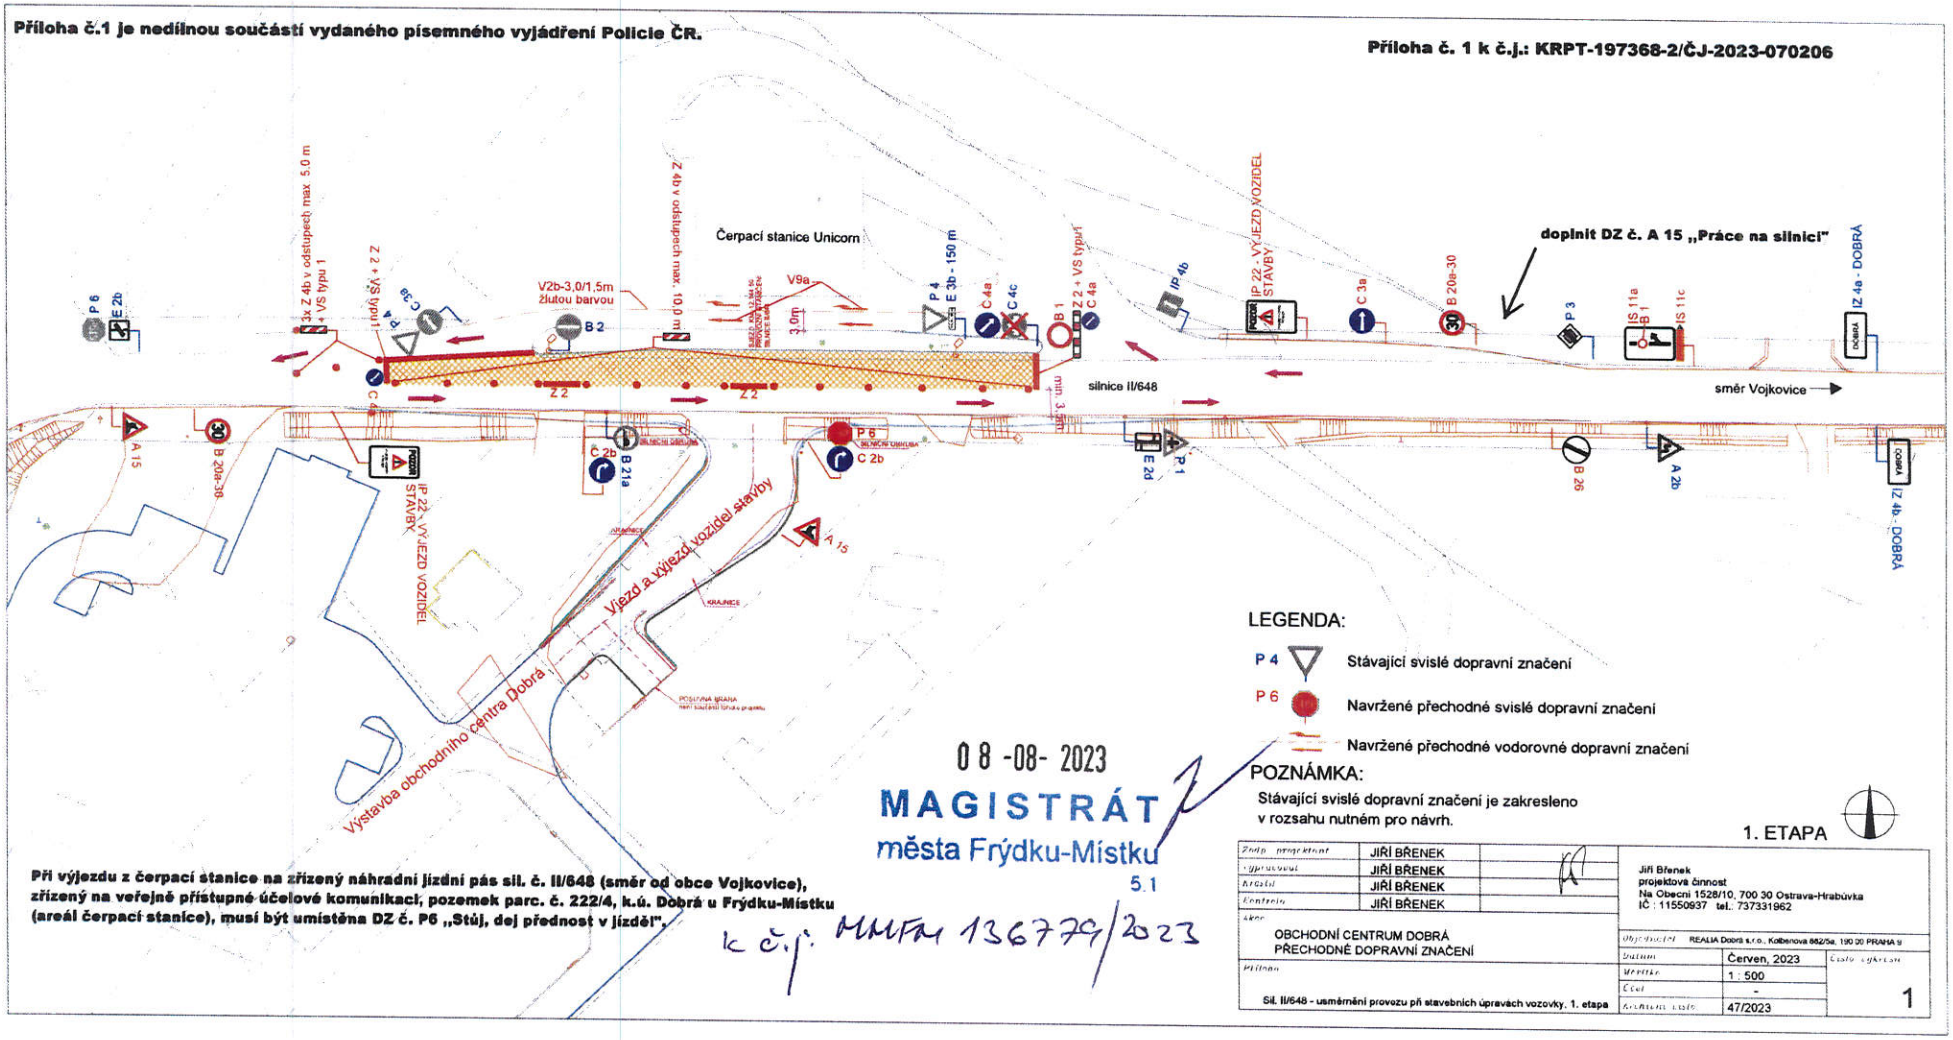

LEGENDA:

P 4 Stávající svislé dopravní značení

P 6 Navržené přechodné svislé dopravní značení

Navržené přechodné vodorovné dopravní značení

POZNÁMKA:

Stávající svislé dopravní značení je zakresleno v rozsahu nutném pro návrh.

1. ETAPA

Při výjezdu z čerpací stanice na zřízený náhradní jízdní pás sil. č. II/648 (směr od obce Vojkovice), zřízený na veřejně přístupné účelové komunikaci, pozemek parc. č. 222/4, k.ú. Dobrá u Frýdku-Místku (areál čerpací stanice), musí být umístěna DZ č. P6 „Stůj, dej přednost v jízdě!".

08 -08- 2023

MAGISTRÁT
města Frýdku-Místku
5.1

k č.j.: MMFM 136779/2023

Zodp. projektant	JIŘÍ BŘENEK	
Vypracoval	JIŘÍ BŘENEK	
Kreslil	JIŘÍ BŘENEK	
Kontroloval	JIŘÍ BŘENEK	

Akce: OBCHODNÍ CENTRUM DOBRÁ
PŘECHODNÉ DOPRAVNÍ ZNAČENÍ

Příloha: Sil. II/648 - usměrnění provozu při stavebních úpravách vozovky, 1. etapa

Jiří Břenek
projektová činnost
Na Obecní 1528/10, 700 30 Ostrava-Hrabůvka
IČ : 11550937 tel.: 737331962

Objednatel	REALIA Dobrá s.r.o., Kolbenova 882/5a, 190 00 PRAHA 9	
Datum	Červen, 2023	Číslo výkresu
Měřítko	1 : 500	1
Část	-	
Kreslicí číslo	47/2023	

Příloha č.2 je nedílnou součástí vydaného písemného vyjádření Policie ČR.

Příloha č. 2 k č.j.: KRPT-197368-2/ČJ-2023-070206

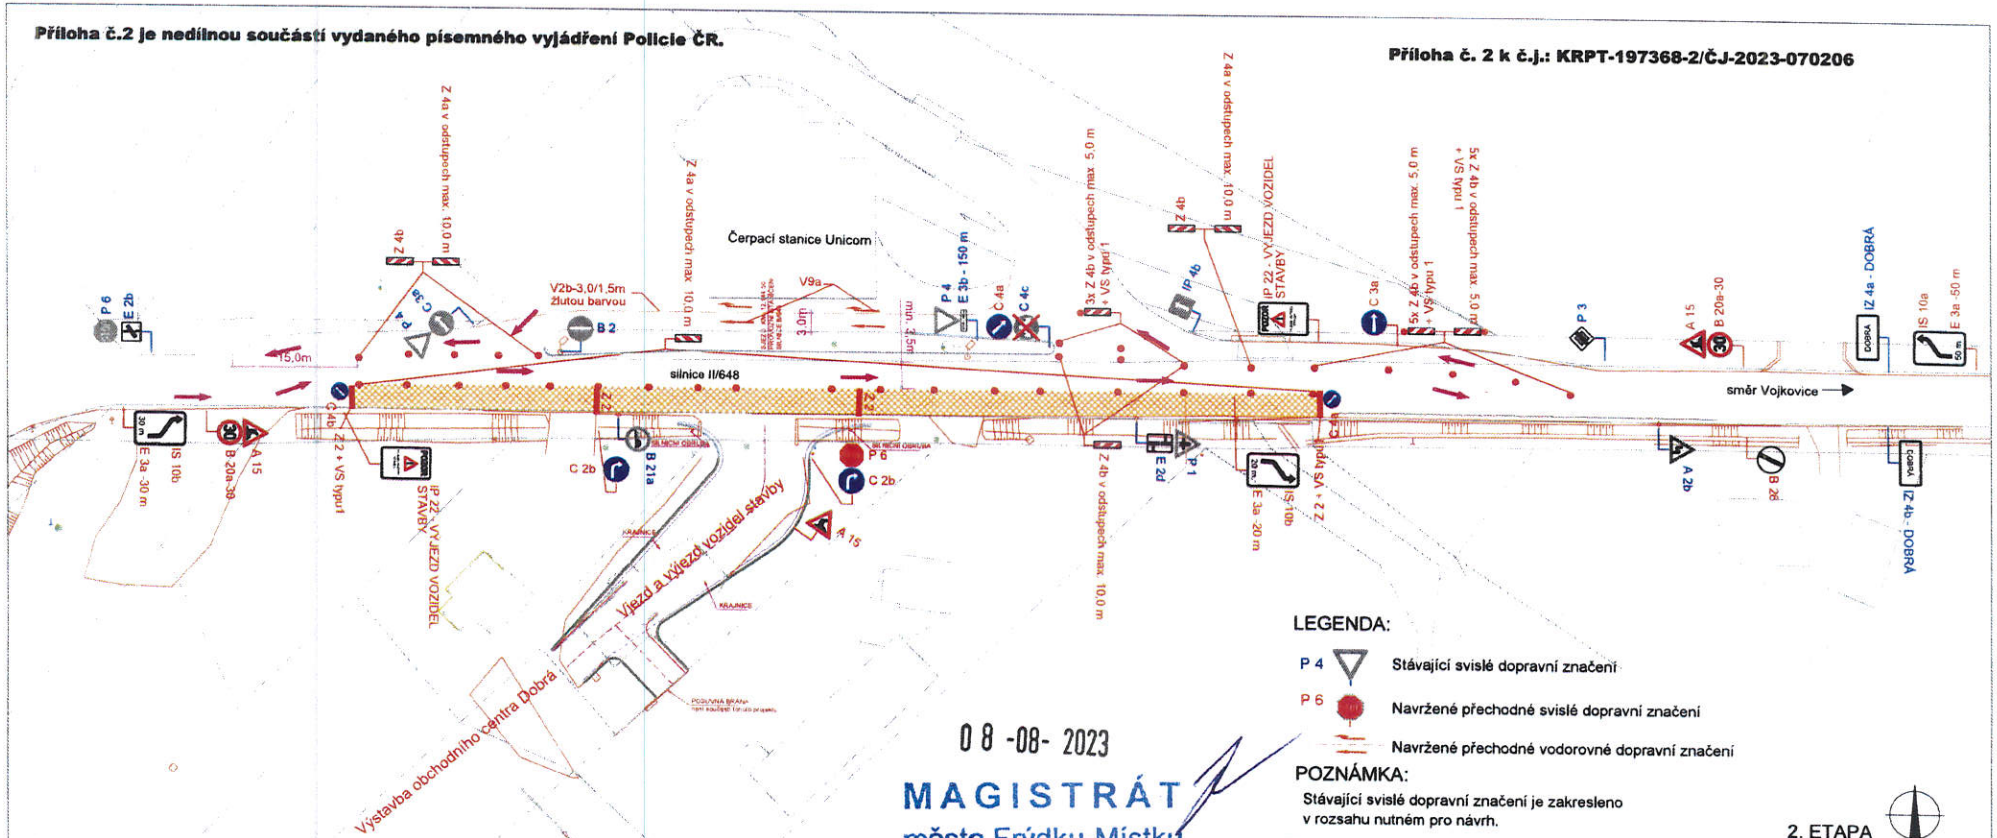

Při výjezdu z čerpací stanice na zřízený náhradní jízdní pás sil. č. II/648 (směr od obce Vojkovice), zřízený na veřejně přístupné účelové komunikaci, pozemek parc. č. 222/4, k.ú. Dobrá u Frýdku-Místku (areál čerpací stanice), musí být umístěna DZ č. P6 „Stůj, dej přednost v jízdě!".

08 -08- 2023

MAGISTRÁT
města Frýdku-Místku
5.1

k č.j. MMFM 136779/2023

LEGENDA:

P 4 Stávající svislé dopravní značení

P 6 Navržené přechodné svislé dopravní značení

Navržené přechodné vodorovné dopravní značení

POZNÁMKA:

Stávající svislé dopravní značení je zakresleno v rozsahu nutném pro návrh.

2. ETAPA

Zodp. projektant	JIŘÍ BŘENEK	
Vypracoval	JIŘÍ BŘENEK	
Kreslil	JIŘÍ BŘENEK	
Kontroloval	JIŘÍ BŘENEK	

Akce: OBCHODNÍ CENTRUM DOBRÁ
PŘECHODNÉ DOPRAVNÍ ZNAČENÍ

Příloha: Sil. II/648 - usměrnění provozu při stavebních úpravách vozovky, 2. etapa

Jiří Břenek
projektová činnost
Na Obecní 1528/10, 700 30 Ostrava-Hrabůvka
IČ : 11550937 tel.: 737331962

Objednatel: REALIA Dobrá s.r.o., Kolbenova 882/5a, 190 00 PRAHA 9

Datum	Červen, 2023
Měřítko	1 : 500
Číslo	-
Archivní číslo	47/2023

Číslo výkresu: 2

Příloha č.3 je nedílnou součástí vydaného písemného vyjádření Policie ČR.

Příloha č.3 k č.j.: KRPT-197368-2/ČJ-2023-070206

Při výjezdu z čerpací stanice na zřízený náhradní jízdní pás sil. č. II/648 (směr od obce Vojkovice), zřízený na veřejně přístupné účelové komunikaci, pozemek parc. č. 222/4, k.ú. Dobrá u Frýdku-Místku (areál čerpací stanice), musí být umístěna DZ č. P6 „Stůj, dej přednost v jízdě!".

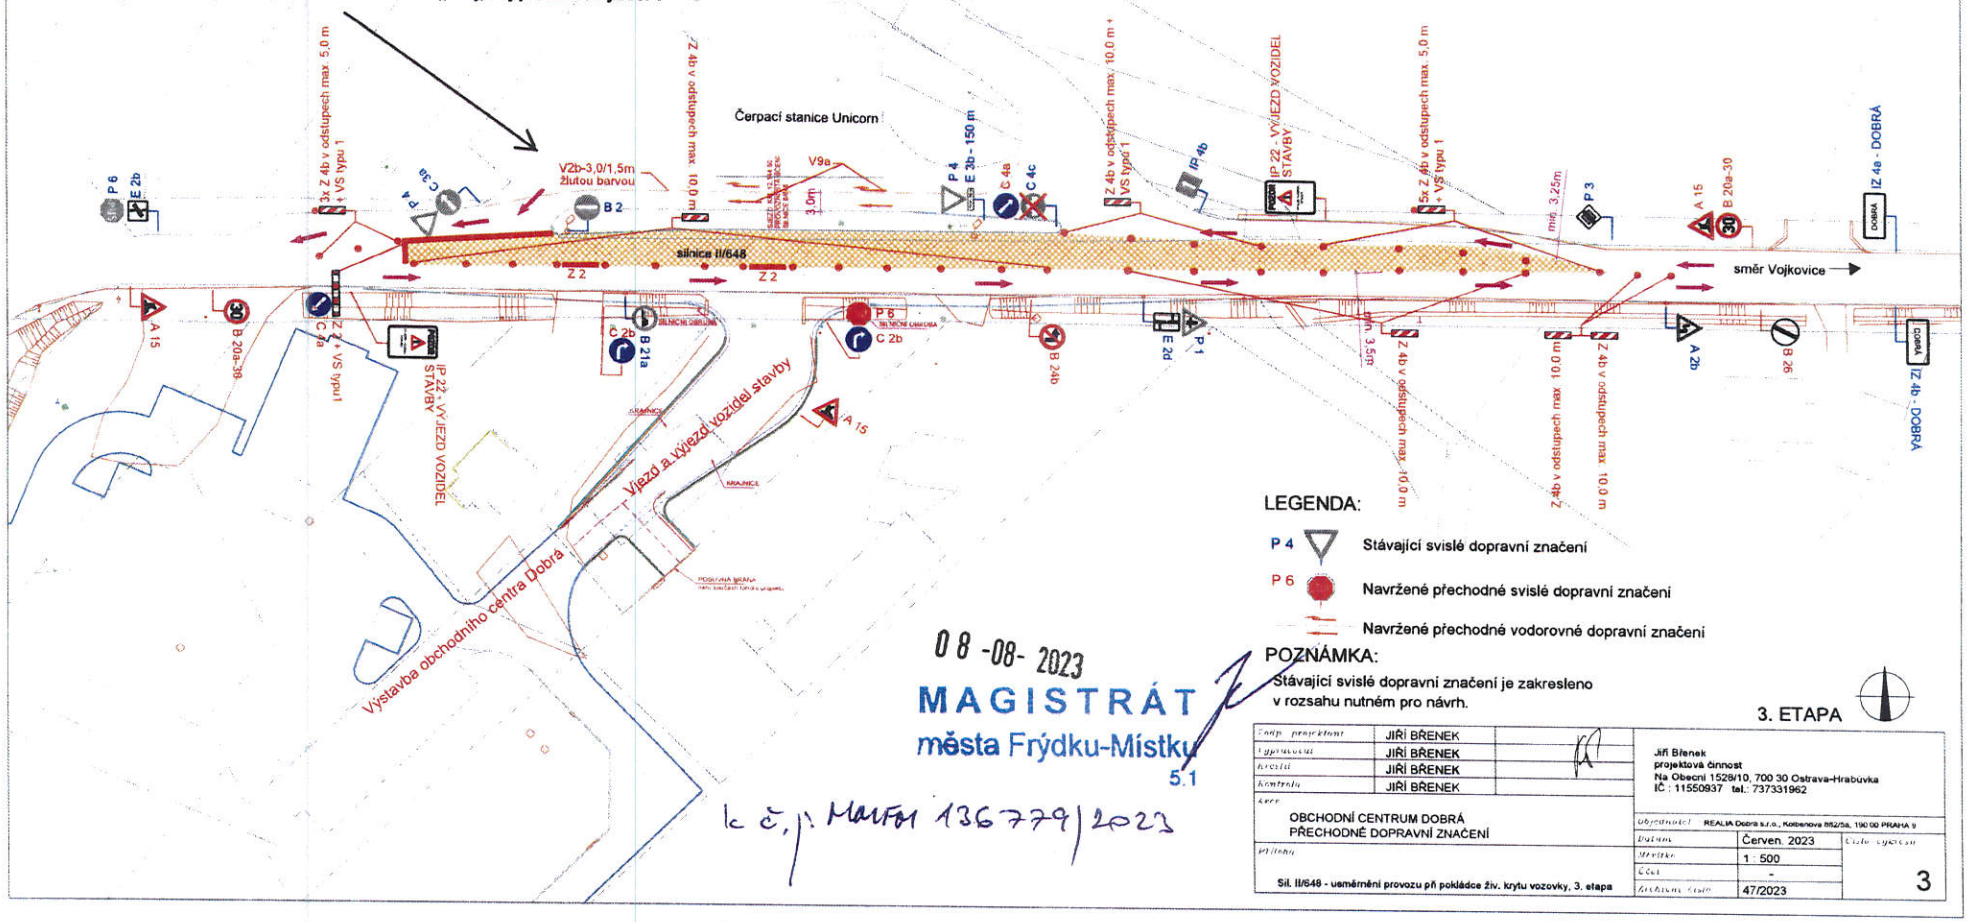

LEGENDA:

P 4 Stávající svislé dopravní značení

P 6 Navržené přechodné svislé dopravní značení

Navržené přechodné vodorovné dopravní značení

POZNÁMKA:

Stávající svislé dopravní značení je zakresleno v rozsahu nutném pro návrh.

3. ETAPA

08 -08- 2023
MAGISTRÁT
města Frýdku-Místku
5.1

k č.j.: MMFM 136779/2023

Zodp. projektant	JIŘÍ BŘENEK	
Vypracoval	JIŘÍ BŘENEK	
Kreslil	JIŘÍ BŘENEK	
Kontrolu	JIŘÍ BŘENEK	

Jiří Břenek
projektová činnost
Na Obecní 1528/10, 700 30 Ostrava-Hrabůvka
IČ : 11550937 tel.: 737331962

Akce: OBCHODNÍ CENTRUM DOBRÁ
PŘECHODNÉ DOPRAVNÍ ZNAČENÍ

Objednatel: REALIA Dobrá s.r.o., Kolbenova 852/5a, 190 00 PRAHA 9

Příloha: Sil. II/648 - usměrnění provozu při pokládce živ. krytu vozovky, 3. etapa

Datum	Červen. 2023
Měřítko	1 : 500
Část	-
Archivní číslo	47/2023

Číslo výkresu: 3

Příloha č.4 je nedílnou součástí vydaného písemného vyjádření Policie ČR.

Příloha č. 4 k č.j.: KRPT-197368-2/ČJ-2023-070206

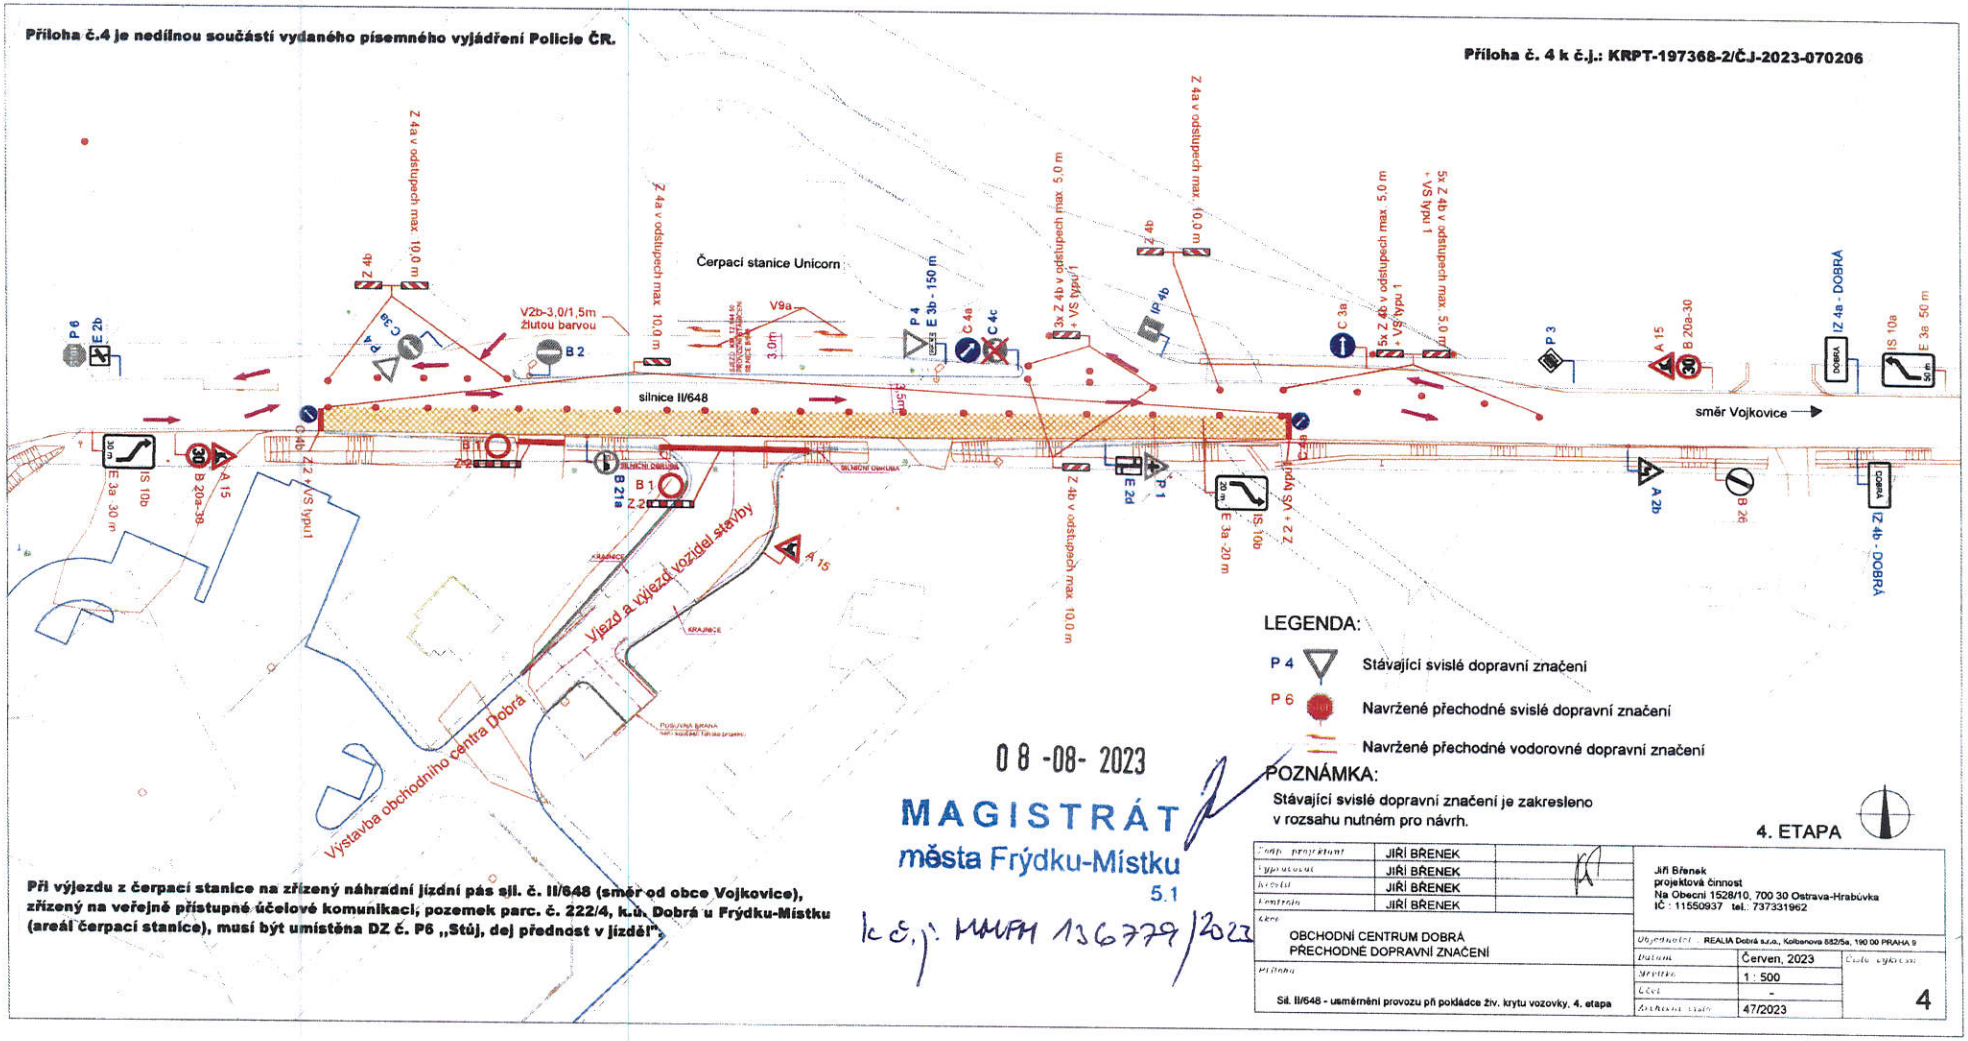

LEGENDA:

P 4 Stávající svislé dopravní značení

P 6 Navržené přechodné svislé dopravní značení

Navržené přechodné vodorovné dopravní značení

POZNÁMKA:

Stávající svislé dopravní značení je zakresleno v rozsahu nutném pro návrh.

4. ETAPA

08 -08- 2023

MAGISTRÁT
města Frýdku-Místku
5.1

k č.j.: MMFM 136779/2023

Při výjezdu z čerpací stanice na zřízený náhradní jízdní pás sjl. č. II/648 (směr od obce Vojkovice), zřízený na veřejně přístupné účelové komunikaci, pozemek parc. č. 222/4, k.ú. Dobrá u Frýdku-Místku (areál čerpací stanice), musí být umístěna DZ č. P6 „Stůj, dej přednost v jízdě!".

Hlav. projektant	JIŘÍ BŘENEK	
Vypracoval	JIŘÍ BŘENEK	
Kreslil	JIŘÍ BŘENEK	
Kontroloval	JIŘÍ BŘENEK	

Jiří Břenek
projektová činnost
Na Obecní 1528/10, 700 30 Ostrava-Hrabůvka
IČ : 11550937 tel.: 737331962

Akce
OBCHODNÍ CENTRUM DOBRÁ
PŘECHODNÉ DOPRAVNÍ ZNAČENÍ

Objednatel: REALIA Dobrá s.r.o., Kolbenova 882/5a, 190 00 PRAHA 9

Místo	Sil. II/648 - usměrnění provozu při pokládce živ. krytu vozovky, 4. etapa	
Datum	Červen, 2023	Číslo výkresu
Měřítko	1 : 500	4
Část	-	
Zakázkové číslo	47/2023	

Příloha č.5 je nedílnou součástí vydaného písemného vyjádření Policie ČR.

Příloha č. 5 k č.j.: KRPT-197368-2/ČJ-2023-070206

Vyznačené přechodné vodorovné dopravní značení na veřejně přístupné účelové komunikaci, pozemek parc. č. 222/4, k.ú. Dobrá u Frýdku-Místku, bude znepřístupněno (nadbytečné).

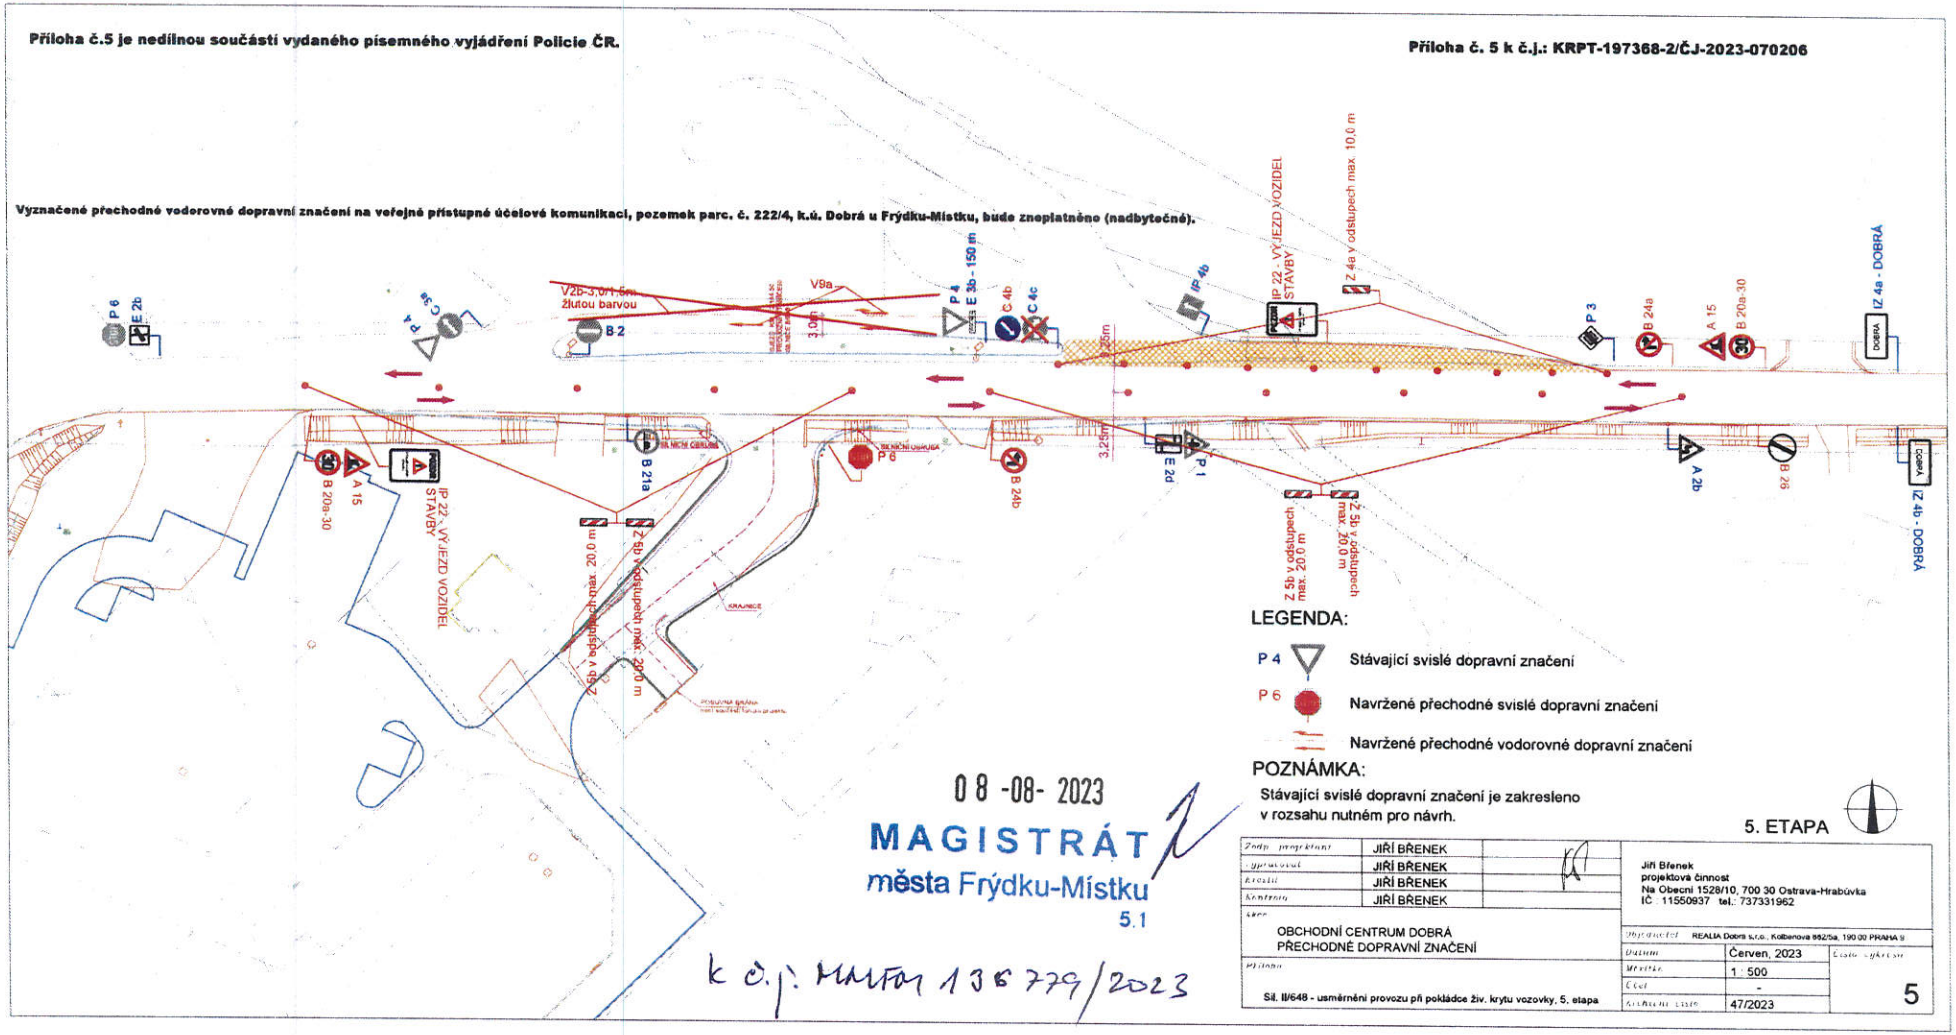

LEGENDA:

P 4 — Stávající svislé dopravní značení

P 6 — Navržené přechodné svislé dopravní značení

Navržené přechodné vodorovné dopravní značení

POZNÁMKA:

Stávající svislé dopravní značení je zakresleno v rozsahu nutném pro návrh.

5. ETAPA

08 -08- 2023

MAGISTRÁT
města Frýdku-Místku
5.1

k č.j. MMFM 136 779/2023

Zodp. projektant	JIŘÍ BŘENEK	
Vypracoval	JIŘÍ BŘENEK	
Kreslil	JIŘÍ BŘENEK	
Kontroloval	JIŘÍ BŘENEK	

Stupeň: OBCHODNÍ CENTRUM DOBRÁ
PŘECHODNÉ DOPRAVNÍ ZNAČENÍ

Příloha: Sil. II/648 - usměrnění provozu při pokládce živ. krytu vozovky, 5. etapa

Jiří Břenek
projektová činnost
Na Obecní 1528/10, 700 30 Ostrava-Hrabůvka
IČ: 11550937 tel.: 737331962

Objednatel	REALIA Dobrá s.r.o., Kolbenova 882/5a, 190 00 PRAHA 9
Datum	Červen, 2023
Měřítko	1 : 500
Část	-
Číslo výkresu	47/2023

Číslo výkresu: 5