



MAGISTRÁT MĚSTA FRÝDKU-MÍSTKU
Radniční 1148, 738 01 Frýdek-Místek

**Odbor dopravy a silničního hospodářství
pracoviště Radniční 1148, Frýdek**

Váš dopis značka:

Ze dne:

Číslo jednací: MMFM 105223/2024

Spisová značka: MMFM_S 13588/2024/ODaSH/OZ

Vyřizuje: Bc. Oto ZEMAN

Telefon: 558609224

E-mail: zeman.oto@frydek-mistek.cz

Datum: 31.05.2024

VEŘEJNÁ VYHLÁŠKA

Oznámení o návrhu opatření obecné povahy pro stanovení místní úpravy provozu na pozemních komunikacích a výzva k uplatnění připomínek nebo námitek

Magistrát města Frýdku-Místku, odbor dopravy a silničního hospodářství, úřad obce s rozšířenou působností podle § 124 odst. 6 zákona č. 361/2000 Sb., o provozu na pozemních komunikacích a o změnách některých zákonů, ve znění pozdějších předpisů (dále jen „zákon o silničním provozu“), zahájil řízení o návrhu opatření obecné povahy podle § 171 a následujících částí šesté zákona č. 500/2004 Sb., správní řád, ve znění pozdějších předpisů (dále jen „správní řád“) a podle § 77 odst. 1 písm. c) zákona o silničním provozu a vyhlášky č. 294/2015 Sb., kterou se provádějí pravidla provozu na pozemních komunikacích ve věci

stanovení místní úpravy provozu na pozemních komunikacích

spočívající v umístění svislého dopravního značení IP 4b „Jednosměrný provoz“ a B2 „Zákaz vjezdu všech vozidel“, v obci Dobrá vedle silnice č. III/4774, na pozemku p.č. 380/1 k.ú. Nošovice, v rámci realizace stavby „Manipulační plocha pro zeleninu, vjezdy a připojení“,

dle situace v příloze.

Odůvodnění:

Návrh stanovení místní úpravy provozu podal Martin Banetka, Pazderna 92, 739 52 Pazderna, kterého na základě plné moci zastupuje Ing. Milan Sauer, Staroveská 79/106, 724 00 Ostrava-Proskovice. Jedná se o umístění svislého dopravního značení IP 4b „Jednosměrný provoz“ a B2 „Zákaz vjezdu všech vozidel“, v obci Dobrá vedle silnice č. III/4774, na pozemku p.č. 380/1 k.ú. Nošovice, v rámci realizace stavby „Manipulační plocha pro zeleninu, vjezdy a připojení“, pro usměrnění vjezdu a výjezdu z pozemku p.č. 380/1 k.ú. Nošovice na silnici č. III/4774.

Předložený návrh místní úpravy provozu byl projednán s příslušným orgánem Policie ČR, podle § 77 odst. 3 zákona o silničním provozu, dne 22. 05. 2024 č. j.: KRPT-137543-2/ČJ-2024-070206. Policie ČR neměla námítky k předloženému návrhu místní úpravy provozu.

V souladu s ustanovením § 172 odst. 4 správního řádu může k návrhu stanovení místní úpravy provozu na uvedené komunikaci kdokoli, jehož práva, povinnosti nebo zájmy mohou být tímto opatřením obecné povahy přímo dotčeny, uplatnit u Magistrátu města Frýdku-Místku, odboru dopravy a silničního hospodářství písemné připomínky a v souladu s ustanovením § 172 odst. 5

správního řádu mohou k návrhu stanovení místní úpravy na uvedené komunikaci vlastníci nemovitostí, jejichž práva, povinnosti nebo zájmy související s výkonem vlastnického práva mohou být opatřením obecné povahy přímo dotčeny podat proti návrhu na Magistrát města Frýdku-Místku, odbor dopravy a silničního hospodářství písemné odůvodněné námítky. S úplným zněním návrhu místní úpravy provozu na uvedené komunikaci se lze seznámit na Magistrátu města Frýdku-Místku, odbor dopravy a silničního hospodářství – Radniční 1148, Frýdek Místek, kancelář č. 415 - v úřední dny Po a St 8.00 – 17.00 hod a Čt 13.00 – 15.00 hod (nejlépe po předchozí telefonické domluvě) a to **ve lhůtě 30 dnů** ode dne jeho zveřejnění.

Návrh stanovení místní úpravy provozu na uvedené komunikaci bude vystaven k veřejnému nahlédnutí

po dobu 15 dnů ode dne zveřejnění tohoto oznámení

na úřední desce Magistrátu města Frýdku-Místku a současně také způsobem umožňujícím dálkový přístup na stránkách www.frydek-mstek.cz

Magistrát města Frýdku-Místku, odbor dopravy a silničního hospodářství podle ustanovení § 172 odst. 1 správního řádu

v ý z v á

dotčené osoby, aby k návrhu stanovení místní úpravy provozu na uvedených komunikacích podávaly písemné připomínky nebo písemné odůvodněné námítky doručením na Magistrát města Frýdku-Místku, odbor dopravy a silničního hospodářství.

ve lhůtě do 30 dnů ode dne jeho zveřejnění.

Lhůta k podání písemných připomínek je správním orgánem stanovena v souladu s ustanovením § 174 odst. 1 správního řádu za podmínek definovaných v ustanovení § 39 správního řádu a lhůta k podání písemných odůvodněných námitek je stanovena v ustanovení § 172 odst. 5 správního řádu.

Bc. Oto Zeman
referent odboru dopravy
a silničního hospodářství

Příloha: Situace SDZ

Toto oznámení o návrhu opatření obecné povahy a výzva k uplatnění připomínek nebo námitek musí být vyvěšeno na úřední desce Magistrátu města Frýdku-Místku a Obecního úřadu Vojkovice po dobu 15 dnů.

Vyvěšeno dne: 31. 05. 2024 Sejmuto dne:

Zveřejněno způsobem umožňujícím dálkový přístup dne: 31. 05. 2024

Razítko, podpis orgánu, který potvrzuje vyvěšení a sejmutí oznámení:

Rozdělovník:**Navrhovatel:**

Martin Banetka, Pazderna 92, 739 52 Pazderna, kterého na základě plné moci zastupuje Ing. Milan Sauer, Staroveská 79/106, 724 00 Ostrava-Proskovice

Dotčené obce:

Obec Dobrá – s žádostí o bezodkladné vyvěšení oznámení na své úřední desce po dobu nejméně 15 dnů a o zpětné zaslání potvrzeného vyvěšení po uvedenou dobu

Dotčené osoby:


V souladu s ustanovením § 172 odst. 1 správního řádu se doručuje toto oznámení o návrhu opatření obecné povahy dotčeným osobám veřejnou vyhláškou. Doručení veřejnou vyhláškou bude provedeno v souladu s ustanovením § 25 správního řádu tak, že se písemnost vyvěsí na úřední desce MM Frýdku-Místku. Současně bude zveřejněna způsobem umožňujícím dálkový přístup, a to po dobu patnácti dnů, kdy patnáctým dnem po vyvěšení se písemnost považuje za doručenou.

Dotčený orgán:

Policie ČR, KR policie MSK, DI, Beskydská 2061, 738 19 Frýdek-Místek (KRPT-137543-2/ČJ-2024-070206)


DOPRAVNÍ ŘEŠENÍ

Příloha k č.j.: KRPT-137543-2/ČJ-2024-070206

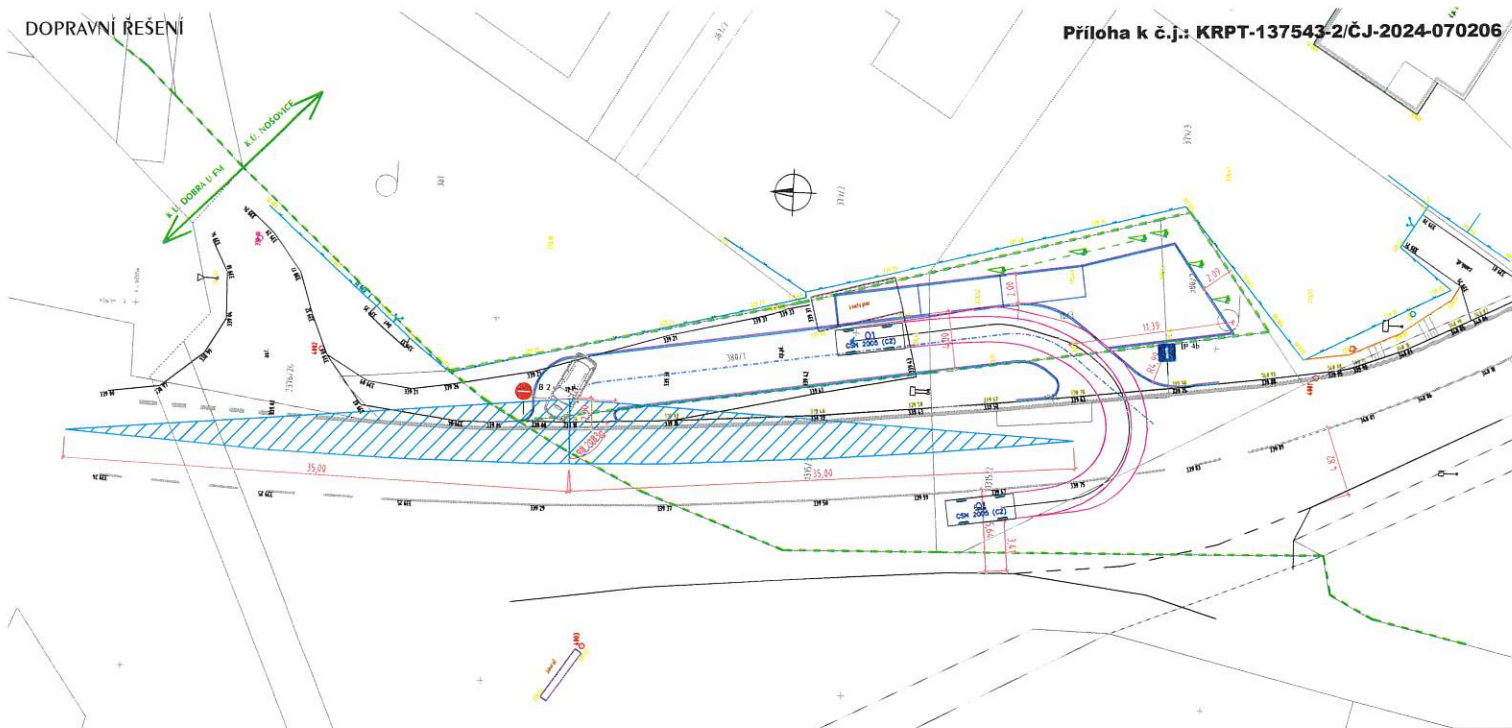

Příloha je nedílnou součástí vdaného písemného vyjádření Policie ČR.

SOUŘADNICOVÝ SYSTÉM JTSK C SITUAČNÍ ŘEŠENÍ
VÝŠKOVÝ SYSTÉM BpW
PŘED ZAHÁJENÍM STAVBENÍCH PRACÍ JE NUTNO ZAJISTIT VYTČENÍ INŽENÝRSKÝCH SÍTÍ.

ZODPOVĚDNÝ PROJEKTANT:	ING. SAUER MILAN	 SAUER Ing. Milan Sauer Č. 145/2012 S Ing. Milan Sauer Ing. Milan Sauer Ing. Milan Sauer
VYPRACOVAL:	ING. SAUER MILAN	
KRESLIL:	ING. SAUER MILAN	
KONTROLOVAL:	ING. SAUER MILAN	DATAUM: 02/2022
OKRES: FRÝDEK - MÍSTEK	OBJEDNATEL: MARTIN BANETKA, PAZDERNA 92, 739 51 PAZDERNA	FORMÁT: 2x44
MANIPULAČNÍ PLOCHA PRO ZELENINU VEJZDY A PŘIPOJENÍ		HEŘTVO: 1:250
		STUPEŇ: DSP
k.ú. NOŠOVICE		ČÍSLO ZAK.: C06
DOPRAVNÍ ŘEŠENÍ		ČÍS. SOUPRAVY:

por. Bc. Román Míček
POLICIE ČESKÉ REPUBLIKY
Důvod podpisání:
Cak podpisání: 22.05.2024 9:50:51