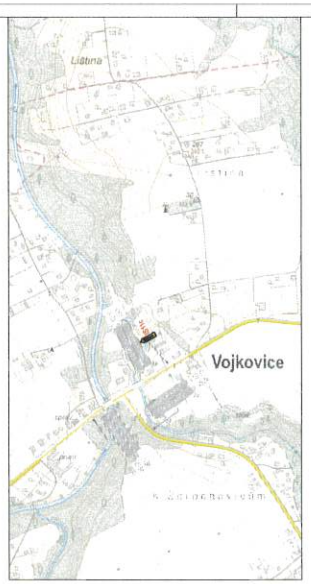

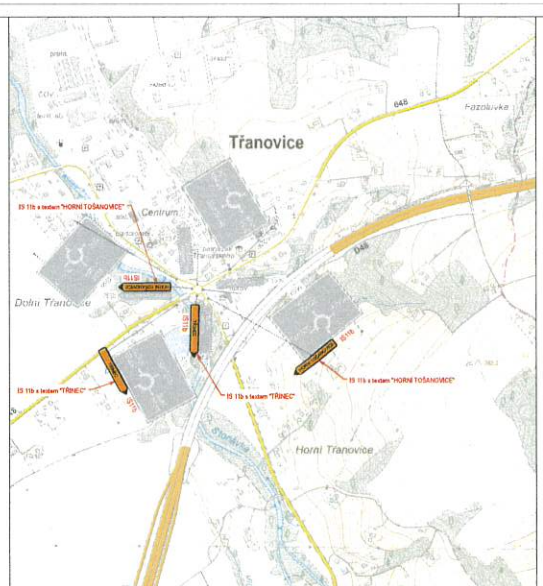

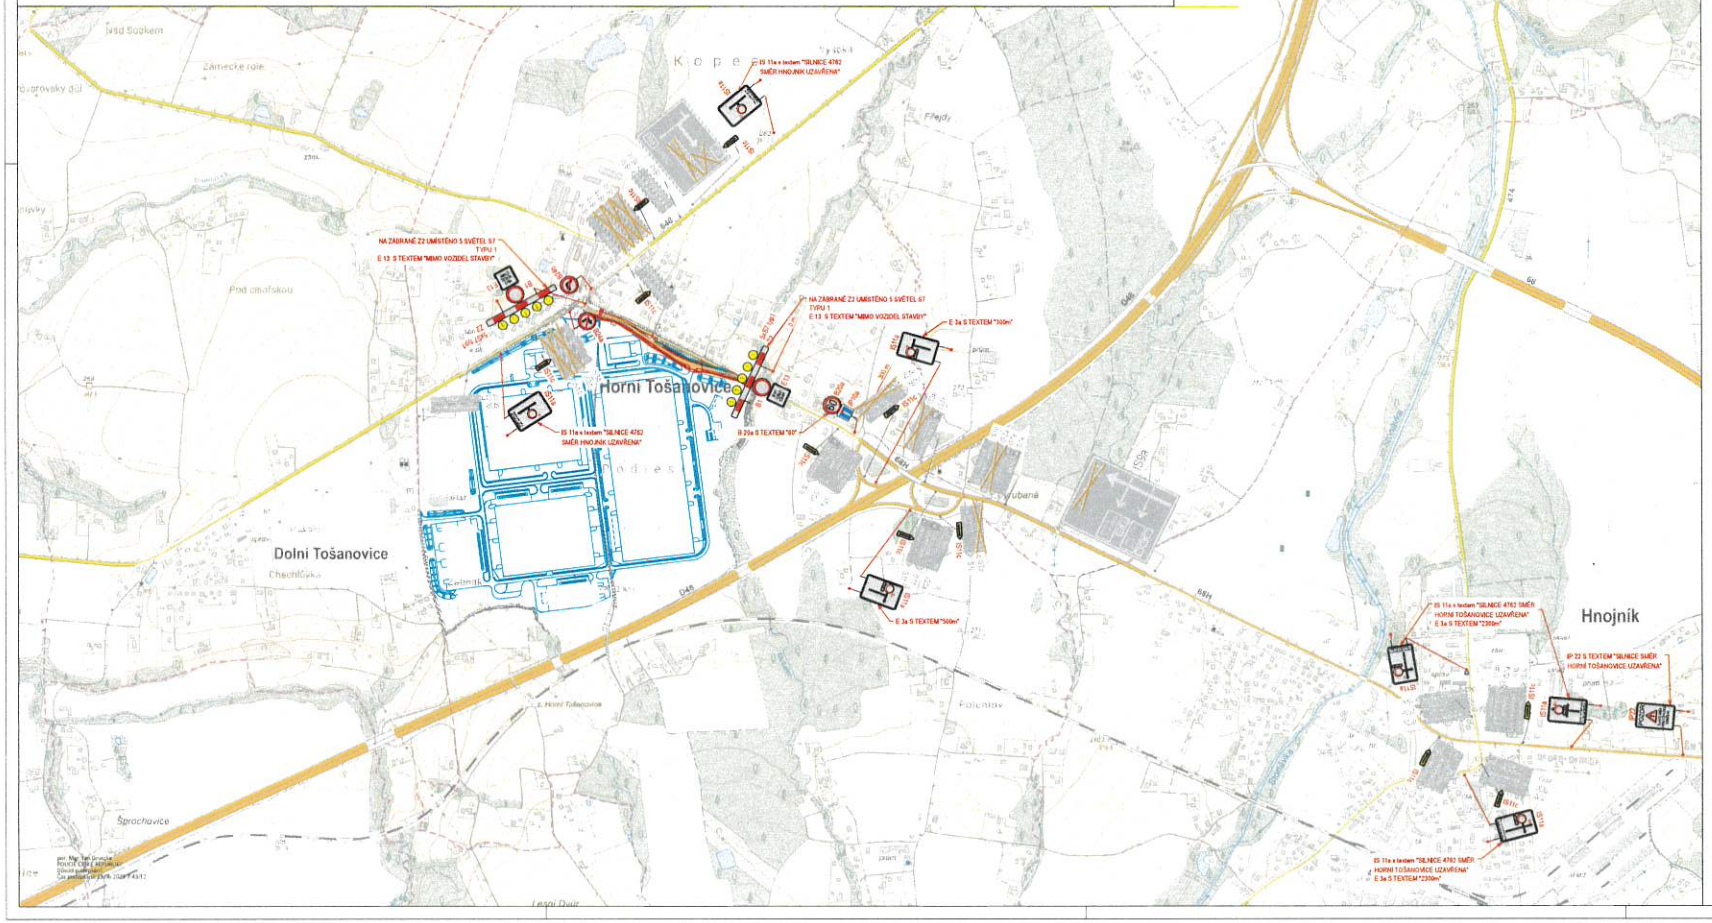

LEGENDA:

PŘELOŽKA SILNICE III/4762 - NOVÁ KONSTRUKCE - LOŽNÁ A OBRUSNÁ VRSTVA

BUDOUCÍ KONSTRUKCE PRŮMYSLOVÉ ZÓNY TOŠANOVICE (STAVBA BUDE ZAHÁJENA NEJDŘÍVE PO UVEDENÍ PŘELOŽKY SILNICE III/4762 DO PROVOZU)

DOPRAVNÍ ZNAČENÍ

P4 STÁVAJÍCÍ DOPRAVNÍ ZNAČENÍ

A15 PŘECHODNÉ DOPRAVNÍ ZNAČENÍ

P4 DOČASNÉ ZNEPLATNĚNÍ STÁVAJÍCÍHO DOPRAVNÍHO ZNAČENÍ

POZNÁMKA
STÁVAJÍCÍ SVISLÉ DOPRAVNÍ ZNAČENÍ JE ZAKRESLENO V ROZSAHU NUTNÉM PRO NÁVRH PŘECHODNÉHO DOPRAVNÍHO ZNAČENÍ.

SOUŘADNÝ SYSTÉM JTSK, VÝŠKOVÝ SYSTÉM B.p.v.

REV. REV.	DATE DATUM	DESCRIPTION POPIS	DRAWN BY VYPRACOVAL	CHECKED BY KONTROLOVAL	APPROVED BY SCHVÁLIL

INVESTOR INVESTOR	CTP Invest, spol. s r.o. Central Trade Park D1, 396 01 Humpolec 1571
GENERAL CONTRACTOR GENERAL CONTRACTOR	CTP Invest, spol. s r.o. Central Trade Park D1, 396 01 Humpolec 1571
GENERAL DESIGNER GENERAL DESIGNER	CTP Invest, spol. s r.o. Central Trade Park D1, 396 01 Humpolec 1571
CONCEPT ARCHITECT CONCEPT ARCHITECT	CTP Invest, spol. s r.o. Central Trade Park D1, 396 01 Humpolec 1571

PROJECT | PROJECT STAVBY | BUILDING

CTPark Tošanovice

ÚPRAVA SILNICE V ÚSEKU STATEK - MUK R48

OBCHODNÍ SOUBOR | TRADE PACKAGE

1100 – KOMUNIKACE A ZPEVNĚNÉ PLOCHY

OBJEKTY | OBJECTS

SO 101 - ÚPRAVA SILNICE III/4762

ČÁST DLE VYHLÁŠKY | PART ACCORDING TO DECREE

HIP	DHEP PROJ. ENGINEER	Ing. Eva Vojtaušková
VYPRACOVAL	DRAWN BY	Ing. Petr Hrnčíř
KONTROLOVAL	CHECKED BY	Ing. Petr Hrnčíř
MĚŘÍTKO	SCALE	1 : 1 500
DATUM	DATE	2024-03
SOUBOR	FILENAME	TOS-I - SMR-D-DTD-1100-058_00-000-240-05-Situace PDZ.dwg

PROJEKTANT | DESIGNER
PROJEKT 2010
Russka 43, 70900 Ostrava
Tel.: 596 693 720
E-mail: projekt2010@projekt2010.cz
www.projekt2010.cz

NÁZEV VÝKRESU | DRAWING TITLE

SITUACE PDZ - ETAPA 4

STAVBA JEDNOTKA BUILDING UNIT	STUPEŇ PHASE	OBCHODNÍ SOUBOR TRADE PACKAGE	ČÍSLO DOKUMENTU DOCUMENT NUMBER	REVIZE REVISION	DATUM DATE
TOS	DTD	1100	058	00	2024-03-27