


MK (parc. č. 2283) - OTEVŘENÝ VÝKOP V ZELENÍ PODÉL KOMUNIKACE; ZÚŽENÍ VOZOVKY NA JEDEN JÍZDNÍ PRUH (VZOROVÝ VÝKRES - PRACOVNÍ ÚSEK max. 30,0m)

LEGENDA

- B 1** STÁVAJÍCÍ SVISLÉ DOPRAVNÍ ZNAČENÍ

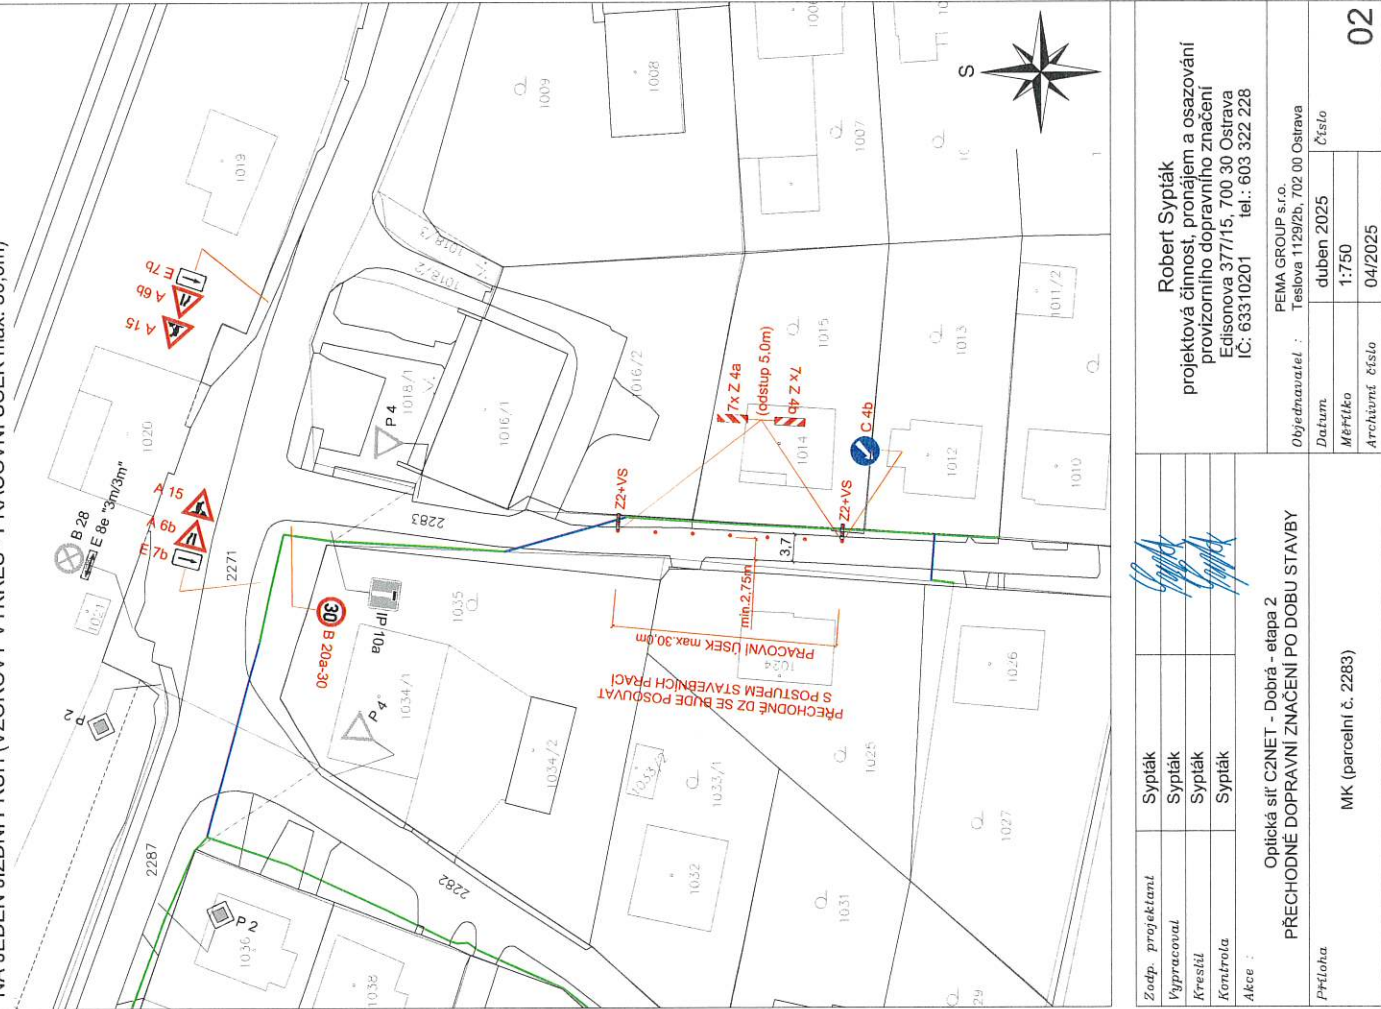


Zodp. projektant	Syplák		Robert Syplák projektová činnost, pronájem a osazování provizorního dopravního značení Edisonova 3771/15, 700 30 Ostrava IČ: 63310201 tel.: 603 322 228
Vypracoval	Syplák		
Kreslil	Syplák		
Kontrola	Syplák		
Akce :			
Optická síť C2NET - Dobrá - etapa 2 PŘECHODNÉ DOPRAVNÍ ZNAČENÍ PO DOBU STAVBY			
Průřeh	MK (parcelní č. 2283)		Objednatel : PEWA GROUP s.r.o. Teslova 1129/2b, 702 00 Ostrava
			Datum: duben 2025 Měřičko: 1:750 Architekt číslo: 04/2025
			číslo: 02

MK (parc. č. 2299/1) - OTEVŘENÝ VÝKOP V ZELENÍ PODÉL KOMUNIKACE + 2x PROTĚLAK POD VOZOVKOU, ÚPLNÁ UZÁVĚRA ÚSEKU KOMUNIKACE

LEGENDA

- | | | |
|------|---|--|
| B 1 |  | STÁVAJÍCÍ SVISLÉ DOPRAVNÍ ZNAČENÍ |
| A 15 |  | NAVRZENÉ PŘECHODNÉ DOPRAVNÍ ZNAČENÍ |
| |  | NAVRHOVANÁ TRASA (CZNET s.r.o.)
(OTEVŘENÝ VÝKOP V CHODNIKU, KOMUNIKACE) |
| |  | NAVRHOVANÁ TRASA (CZNET s.r.o.)
(OTEVŘENÝ VÝKOP V ZELENÍ) |
| |  | NAVRHOVANÁ TRASA (CZNET s.r.o.)
(PROTLAK POD VOZOVKOU) |
| |  | DŮČASNÝ ZABOR VOZOVKY |

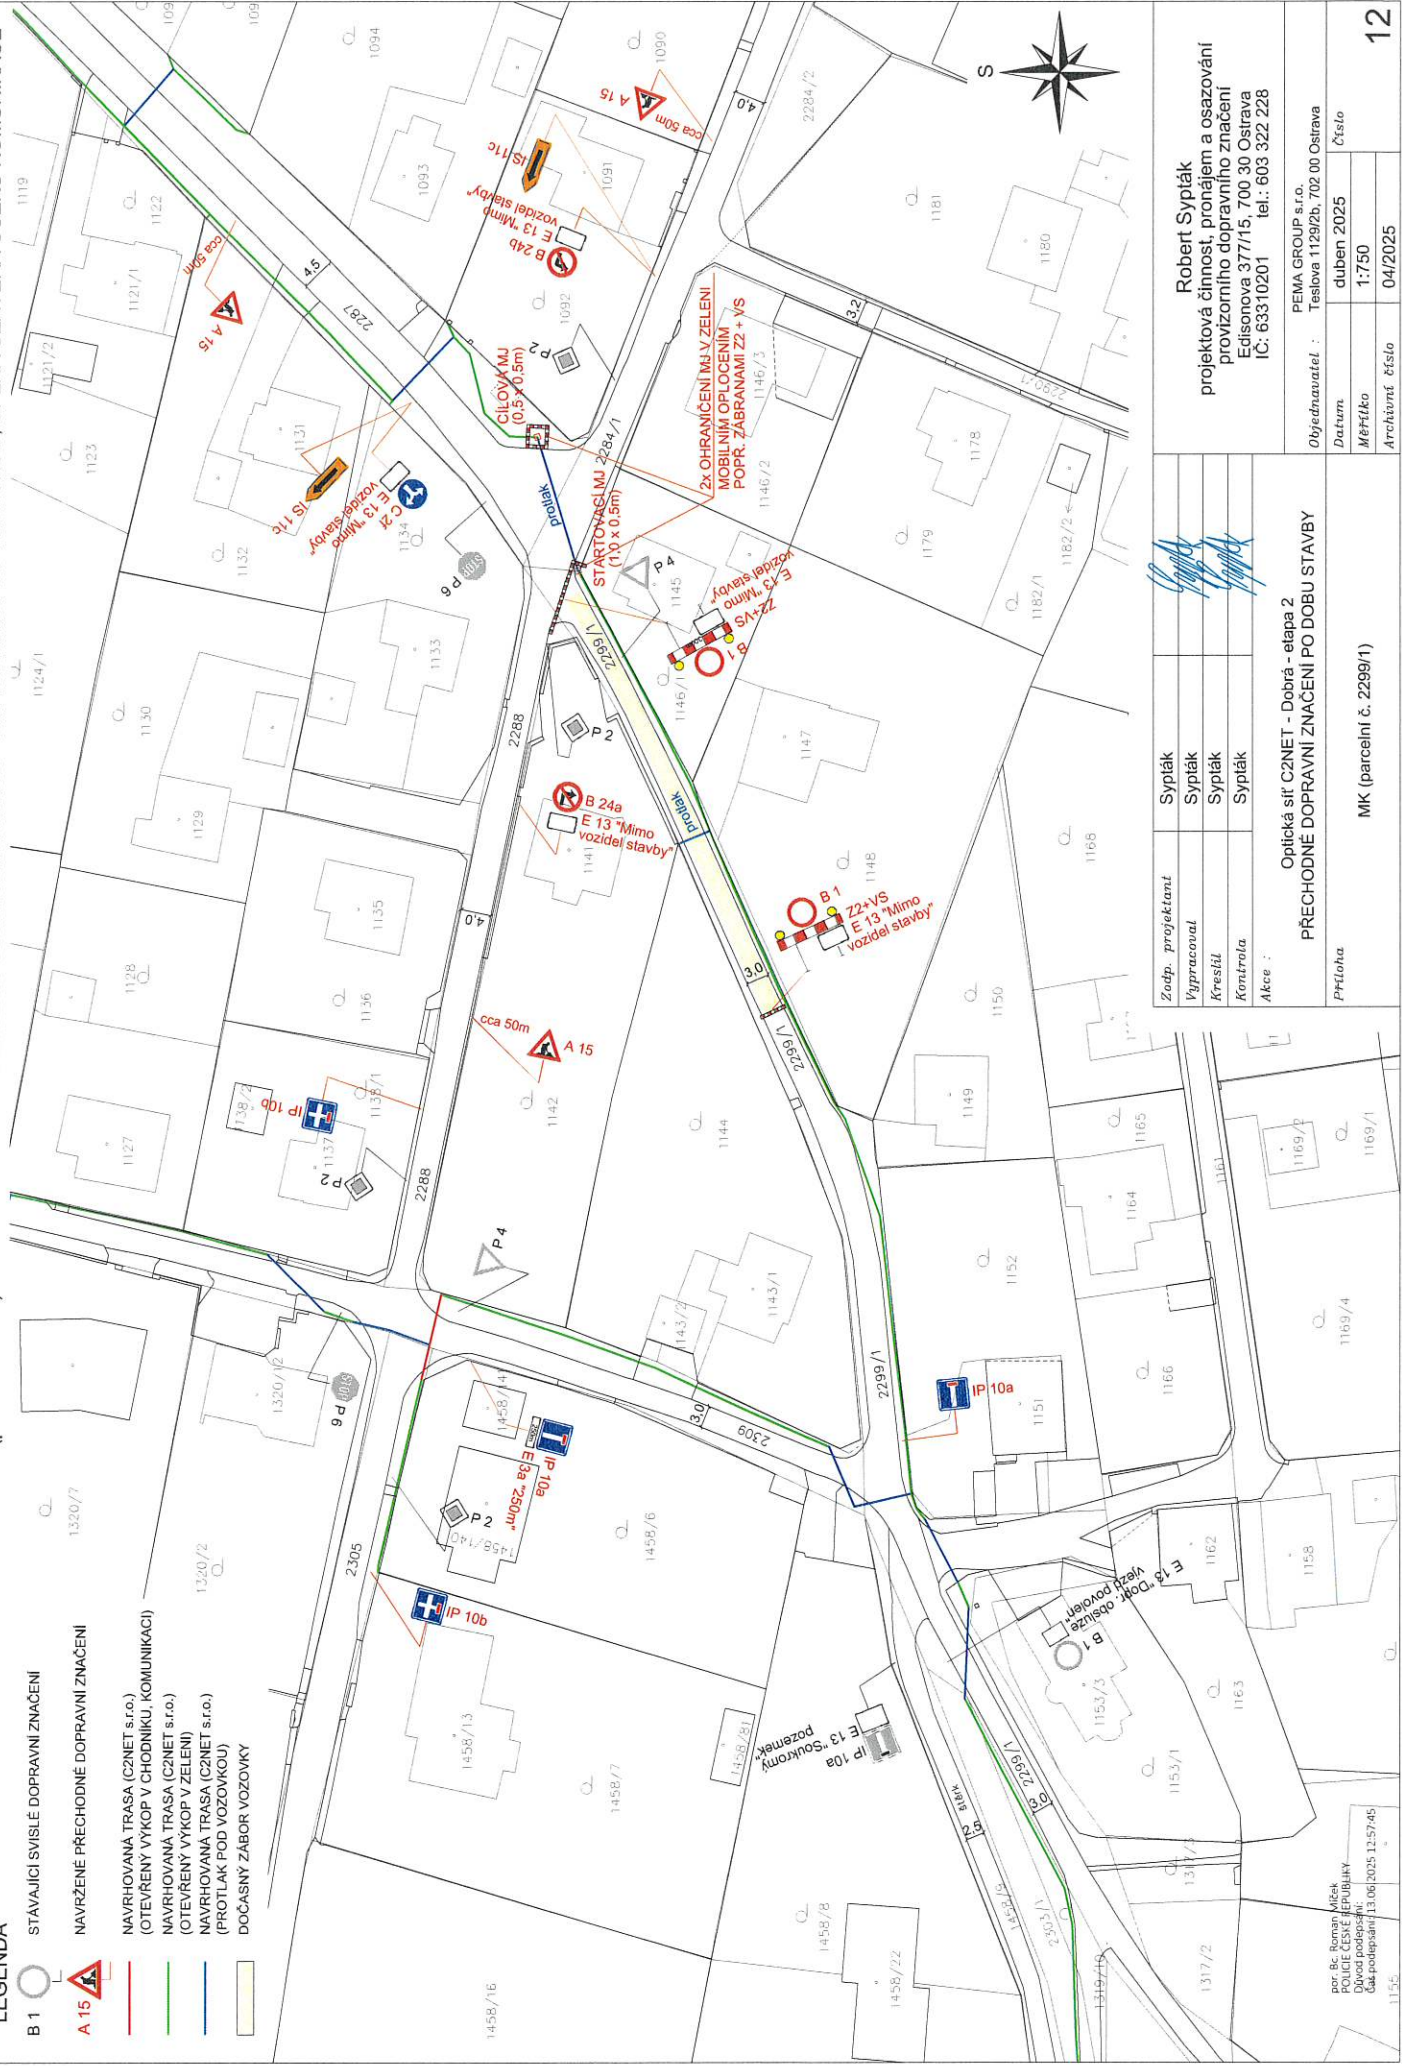

por. Bc. Roman Míček
POLICE ČESKÉ REPUBLIKY
Důvod podepsání:
Čas podepsání: 13.06.2025 12:57:45

Zodp. projektant	Sýpťák	Oplická síť CZNET - Dobrá - etapa 2 PŘECHODNÉ DOPRAVNÍ ZNAČENÍ PO DOBU STAVBY <i>Příloha</i> MK (parcelní č. 2299/1)
Vypracoval	Sýpťák	
Kreslil	Sýpťák	
Kontrola	Sýpťák	
Akce :		

Robert Sypták

Robert Šyplak
projektová činnost, pronájem a osazování
provizorního dopravního značení
Edisonova 377/15, 700 30 Ostrava
IČ: 63310201 tel.: 603 322 228

Optická síť C2NET - Dobrá - etapa 2

Optická síť ČZNEI - Dobrá - etapa z
PŘECHODNÉ DOPRAVNÍ ZNAČENÍ PO DOBU STAVBY

Priloha


PEMA GROUP S.r.l.

Objednavatel : Teslova 1129/2b, 702 00 Ostrava
PEMA GROUP s.r.o.

Datum	duben 2025
-------	------------


MK (parcelní č. 2299/1)

12

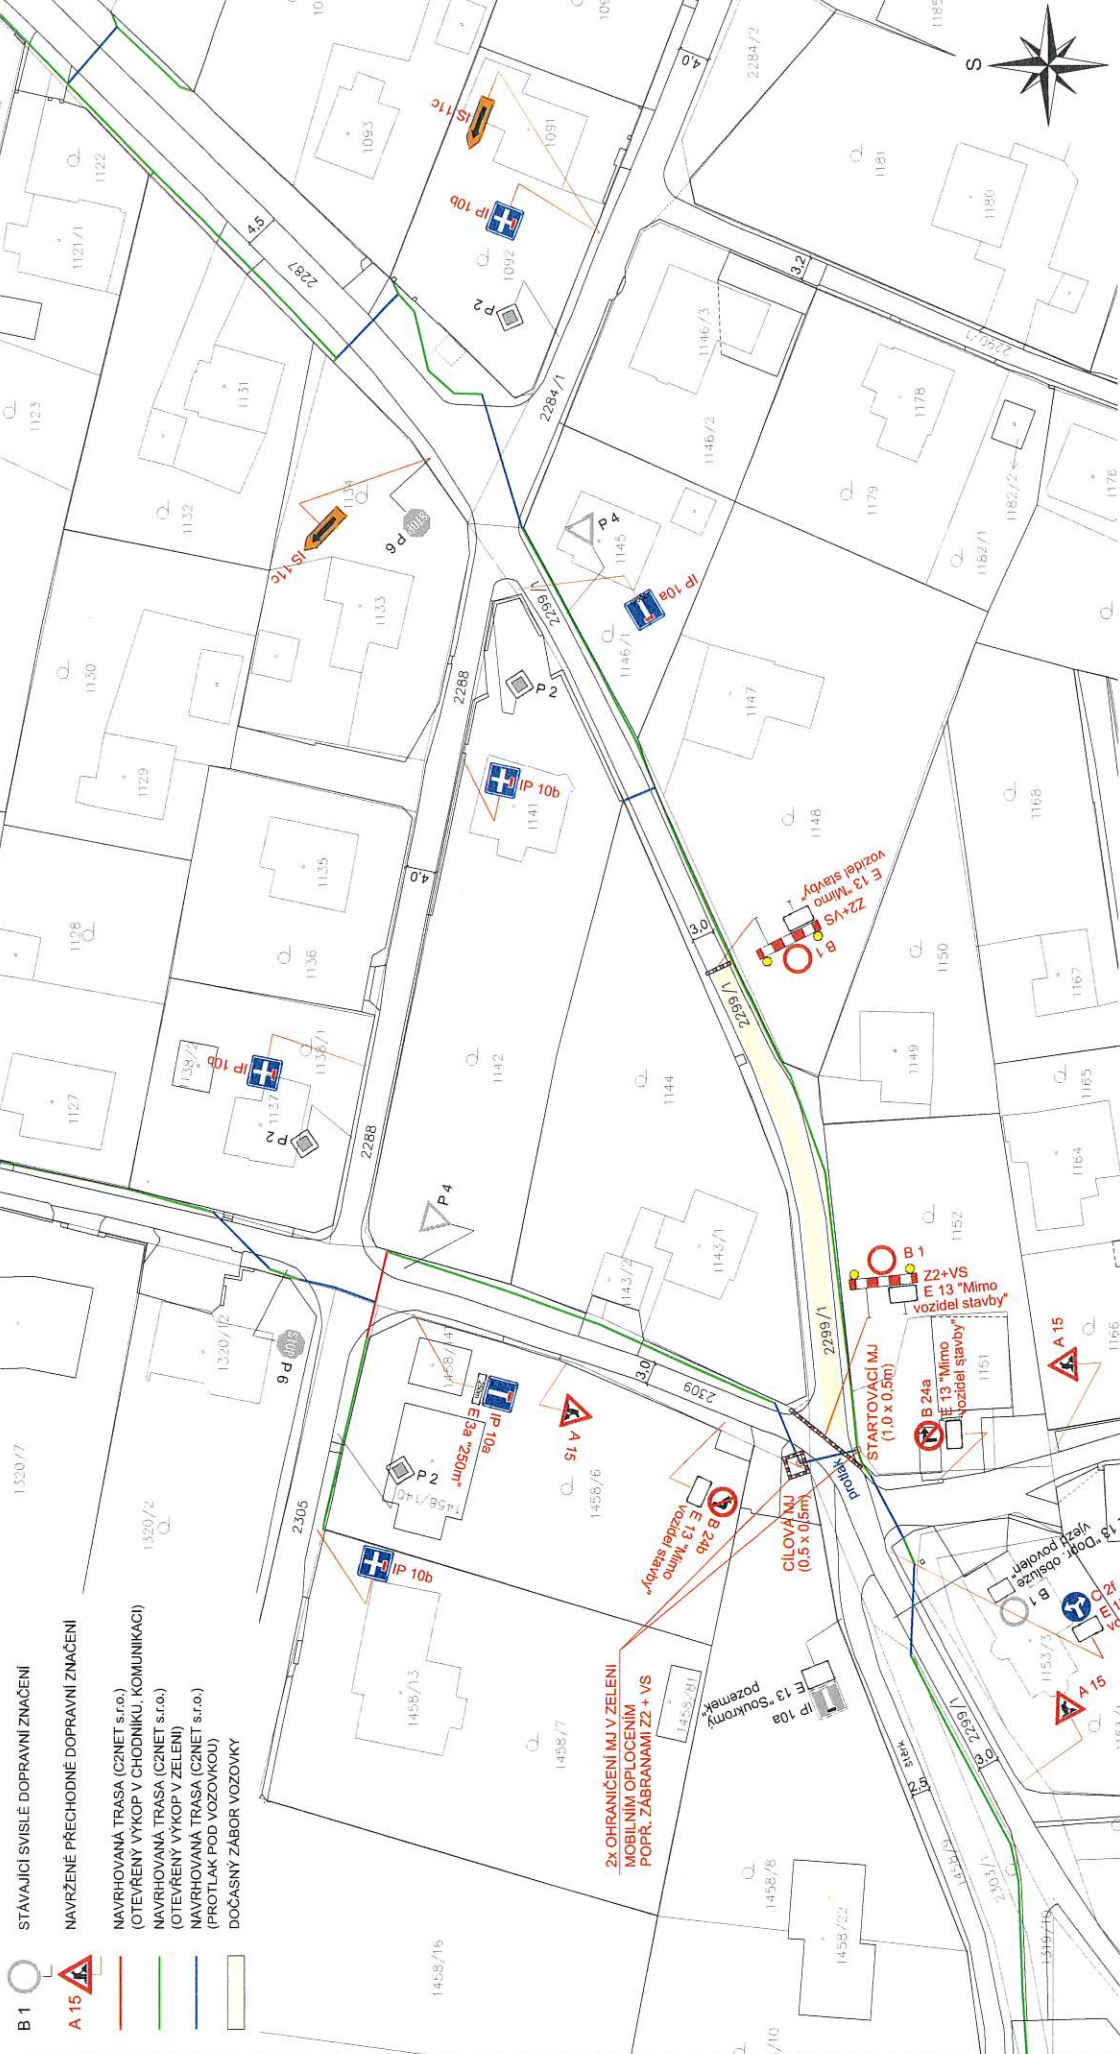


Zodp. projektant		Sytlák	Robert Sytlák projektová činnost, pronájem a osazování provizorního dopravního značení Edisonova 377/15, 700 30 Ostrava IC: 63310201 tel.: 603 322 228	
Vypracoval		Sytlák		
Kontrola		Sytlák		
Akce		Sytlák		
Optická síť CZNET - Dobrá - etapa 2			PEMA GROUP s.r.o. Teslova 1129/2b, 702 00 Ostrava	
PŘECHODNÉ DOPRAVNÍ ZNAČENÍ PO DOBU STAVBY			Objednatel :	
Příloha			Datum :	
MK (parcelní č. 2299/1)			Měřička :	
			Archivní číslo :	
			Číslo :	
			13	

MK (parc. č. 2309) - OTEVŘENÝ VÝKOP V ZELENÍ PODĚL KOMUNIKACE + 2x PROTĚLAK POD VOZOVKOU, ÚPLNÁ UZÁVĚRA ÚSEKU KOMUNIKACE

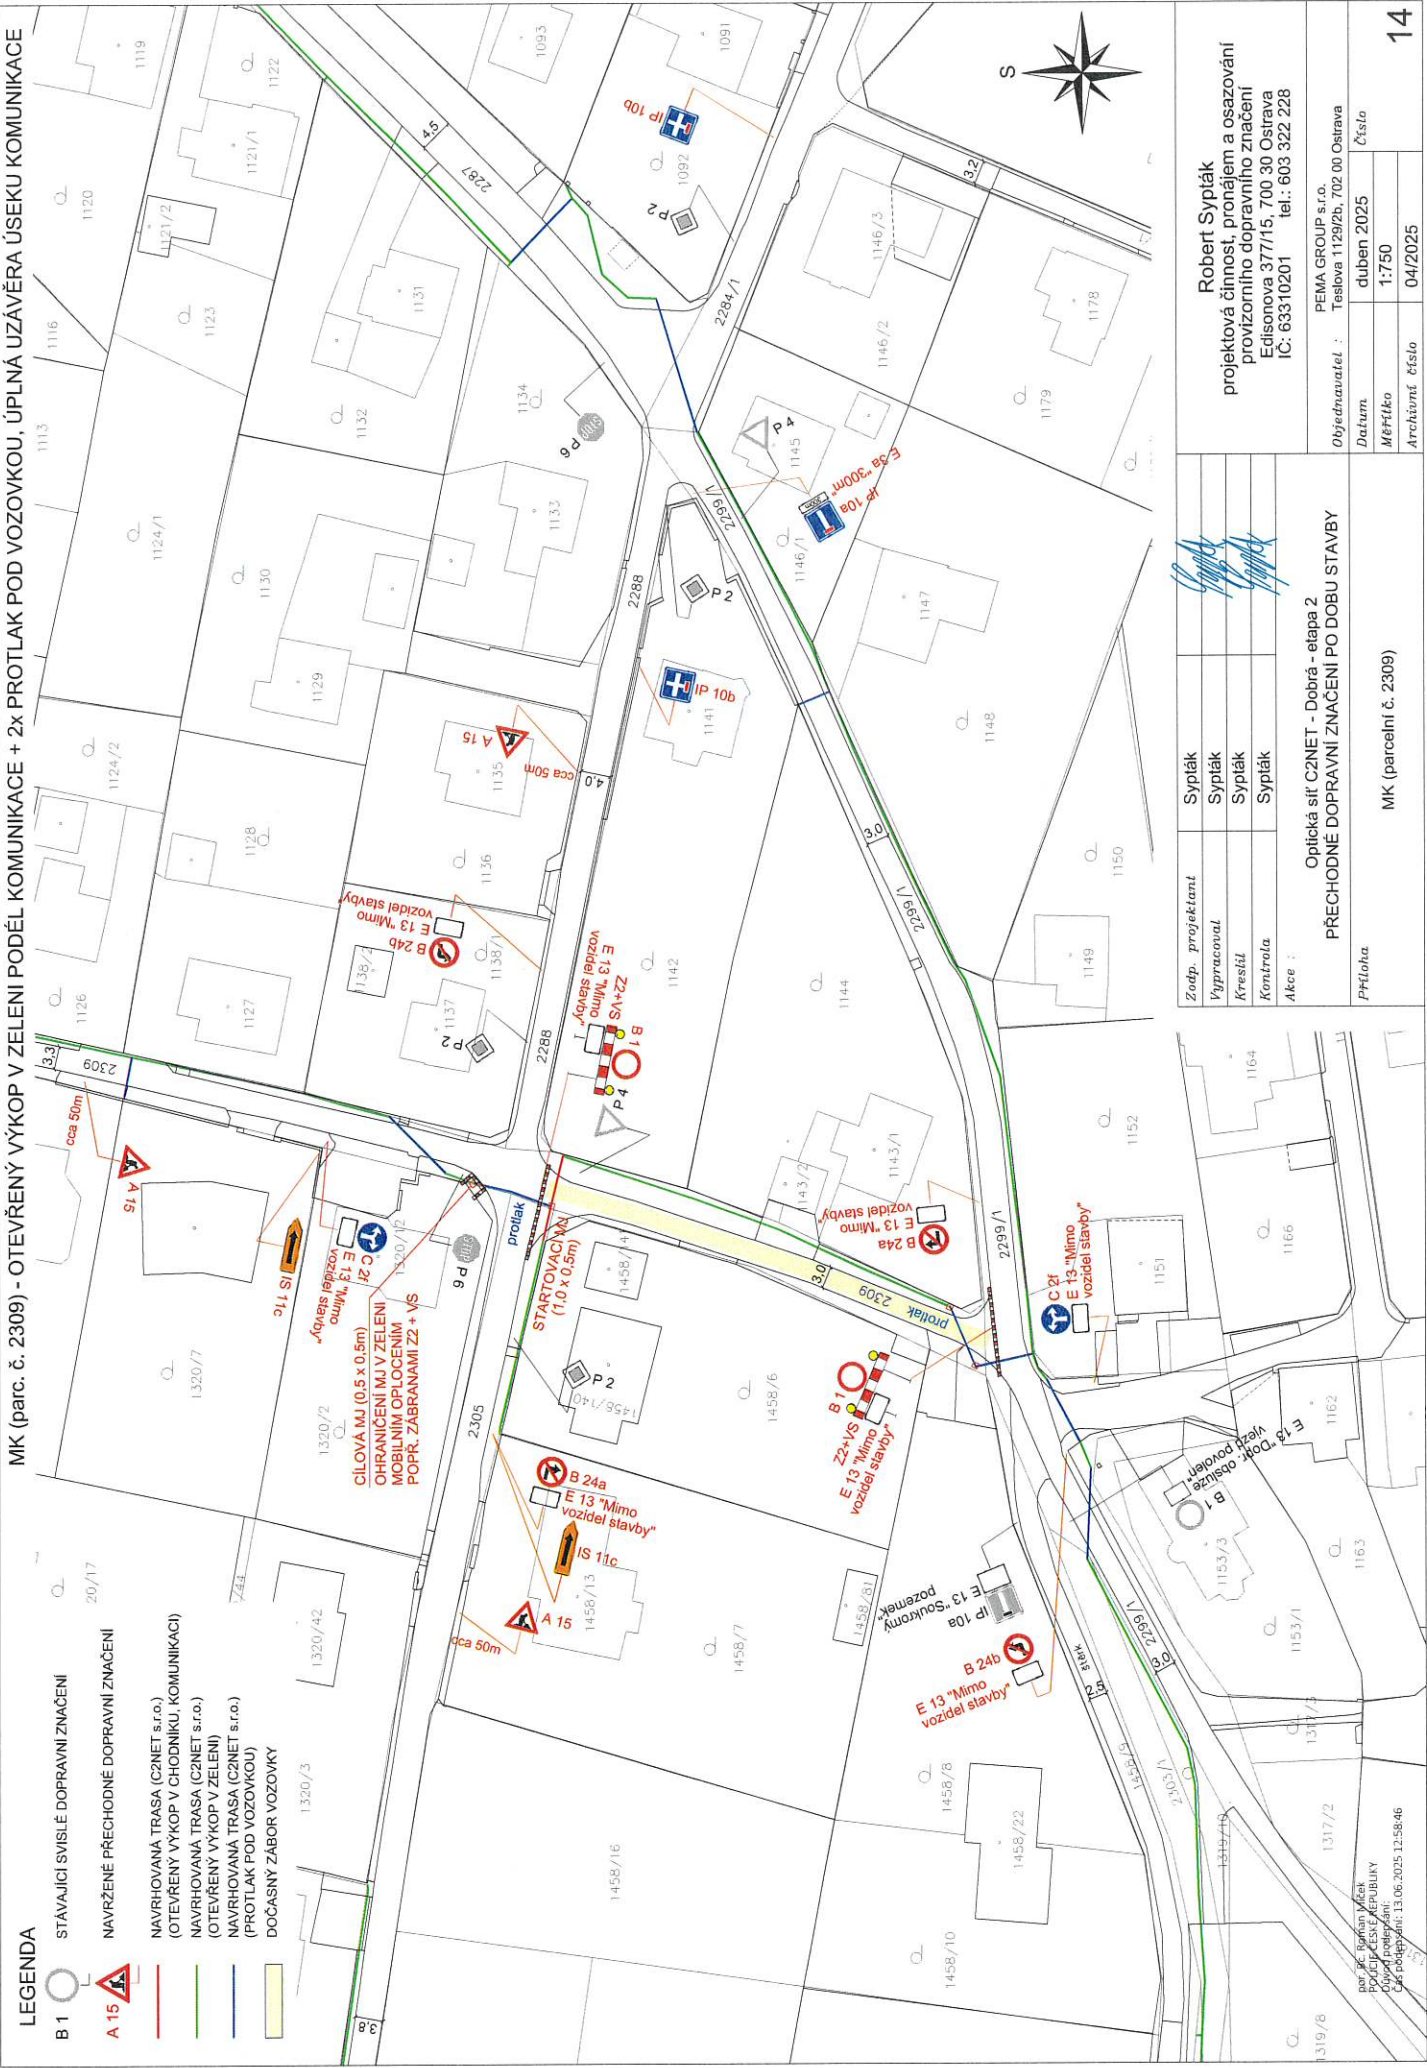

Robert Sytlák projektová činnost, pronájem a osazování provisionálního dopravního značení Edisonova 377/15, 700 30 Ostrava IČ: 63310201 tel.: 603 322 228			PEMA GROUP s.r.o. Objednatel : Teslova 1129/2b, 702 00 Ostrava
Datum	duben 2025	Číslo	14
Měřítko	1:750		
Archivní číslo	04/2025		

brá

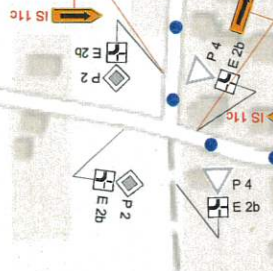


B 1		STAVAJÍCÍ SVISLE DOPRAVNÍ ZNAČENÍ
A 15		NAVŘZENÉ PŘECHODNÉ DOPRAVNÍ ZNAČENÍ
		NAVŘOVANÁ TRASA (C2NET s.r.o.)
		NAVŘOVANÁ TRASA (C2NET s.r.o.)
		NAVŘOVANÁ TRASA (C2NET s.r.o.)
		DOČASNÝ ZABOR VOZOVKY




Zodp. projektant	Sytlák		Robert Sytlák projektová činnost, pronájem a osazování provizorního dopravního značení Edisonova 377/115, 700 30 Ostrava IČ: 63310201 tel.: 603 322 228
Vypracoval	Sytlák		
Kreslil	Sytlák		
Kontrola	Sytlák		
Akce :			
Optická síť C2NET – Dobrá – etapa 2 PŘECHODNÉ DOPRAVNÍ ZNAČENÍ PO DOBU STAVBY			
Přiloha	Objednatel :		PEMA GROUP s.r.o. Teslova 1129/2b, 702 00 Ostrava
	Datum	duben 2025	Číslo
	Měřítko	1:750	
	Archivní číslo	04/2025	
MK (parcelní č. 2309)			16

MK (parc. č. 2308/1, 2308/2) - OTEVŘENÝ VÝKOP V ZELENÍ PODÉL KOMUNIKACE, ZUŽENÍ VOZOVKY NA JEDEN JÍZDNÍ PRUH (VZOROVÝ VÝKRES - PRACOVNÍ ÚSEK max. 30,0m)

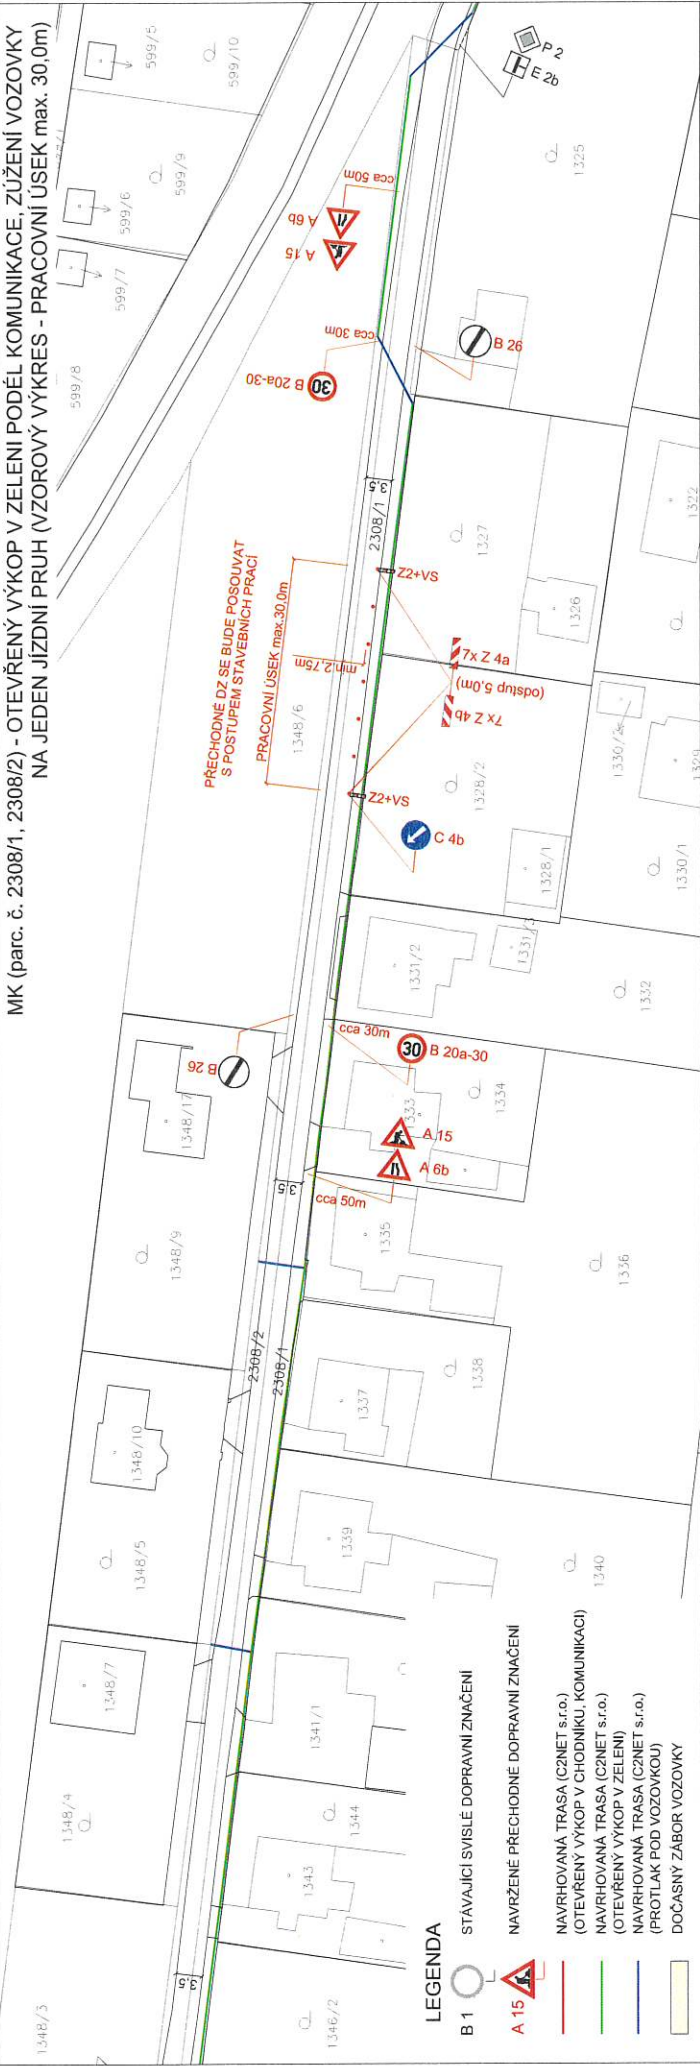



MK (parc. č. 2308/1, 2308/2) - 3x PROTLAK POD VOZOVKOU (VZOROVÝ VÝKRES)

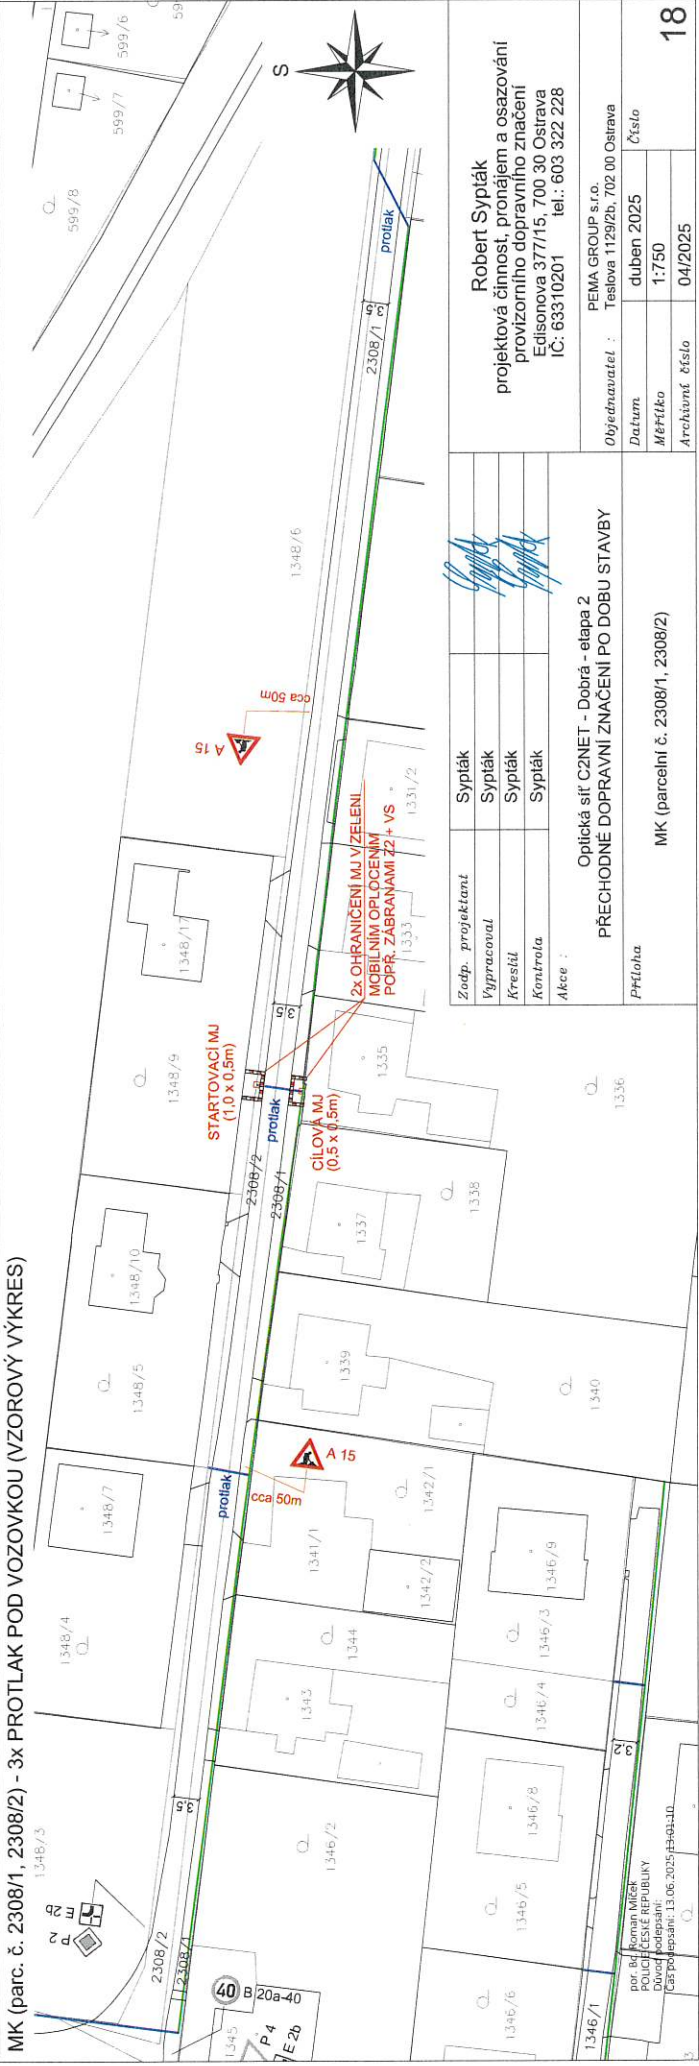

Zodp. projektant		Sypták		Robert Sypták projektová činnost, pronájem a osazování převozního dopravního značení Edisonova 377/15, 700 30 Ostrava IC: 63310201 tel.: 603 322 228
Vypracoval		Sypták		
Kreslil		Sypták		
Kontrola		Sypták		
Akce :		Optická síť C2NET - Dobrá - etapa 2		
PŘECHODNÉ DOPRAVNÍ ZNAČENÍ PO DOBU STAVBY				
Příloha				
MK (parcelní č. 2308/1, 2308/2)				
Objednatel : PEMA GROUP s.r.o. Teslova 1129/2b, 702 00 Ostrava				
Datum		duben 2025	Číslo	
Měřítko		1:750		
Archivní číslo		04/2025		

MK (parc. č. 1438/67) - OTEVŘENÝ VÝKOP V ZELENÍ PODÉL KOMUNIKACE + OTEVŘENÝ VÝKOP VE VOZOVCE, ÚPLNÁ UZÁVĚRA SLEPÉ KOMUNIKACE



MK (parc. č. 2308/1, 2308/2) - 1x PROTLAK POD VOZOVKOU

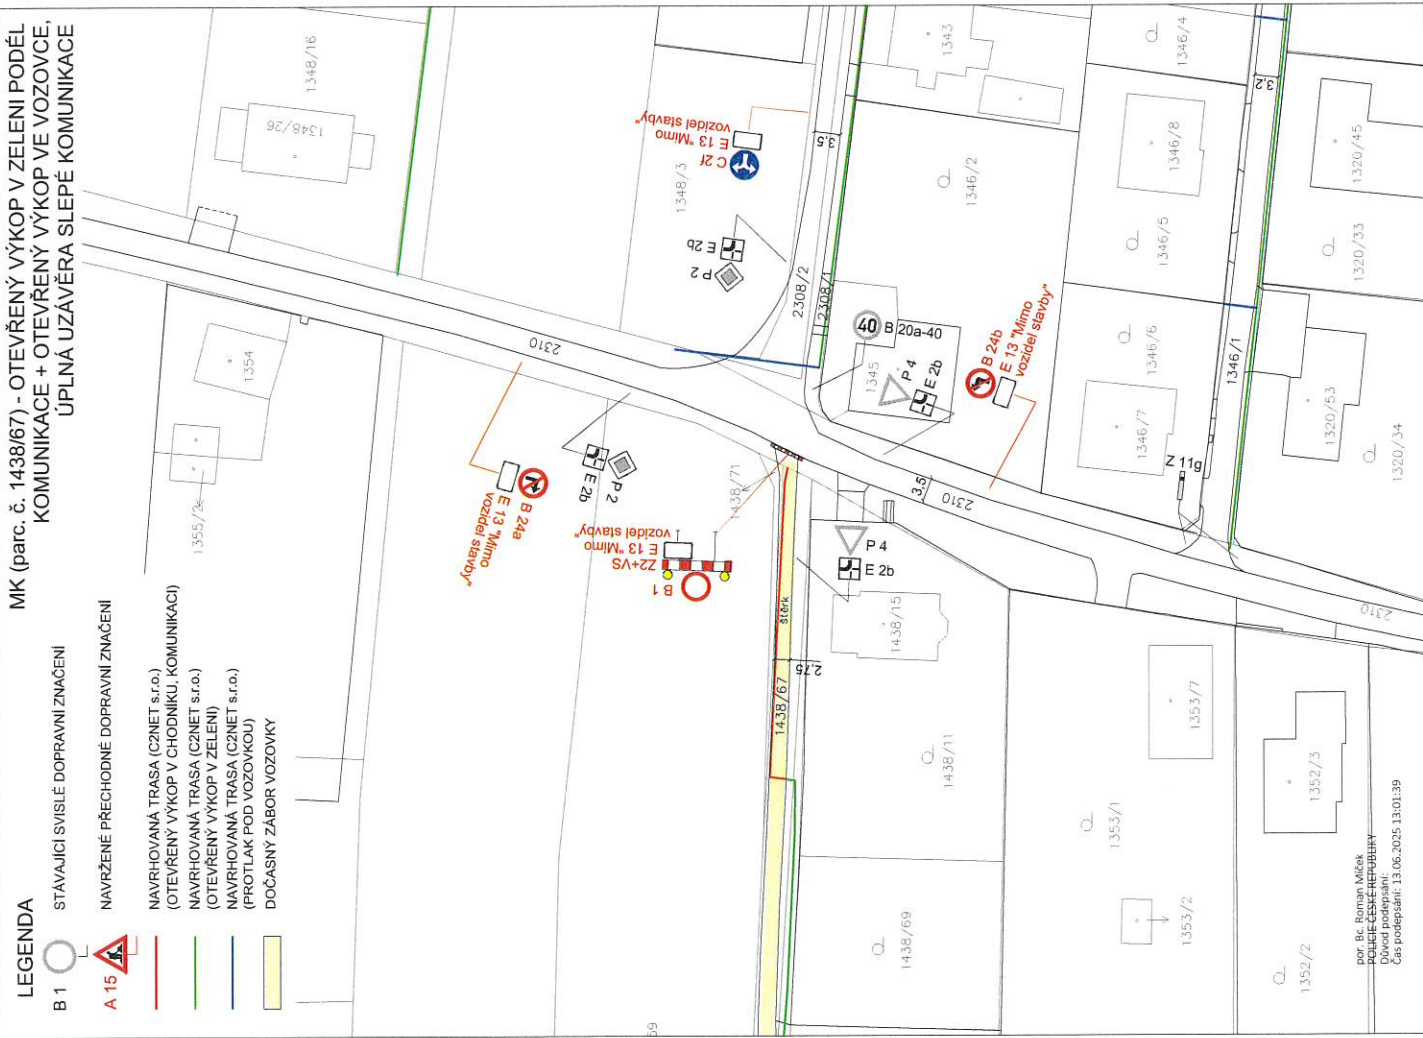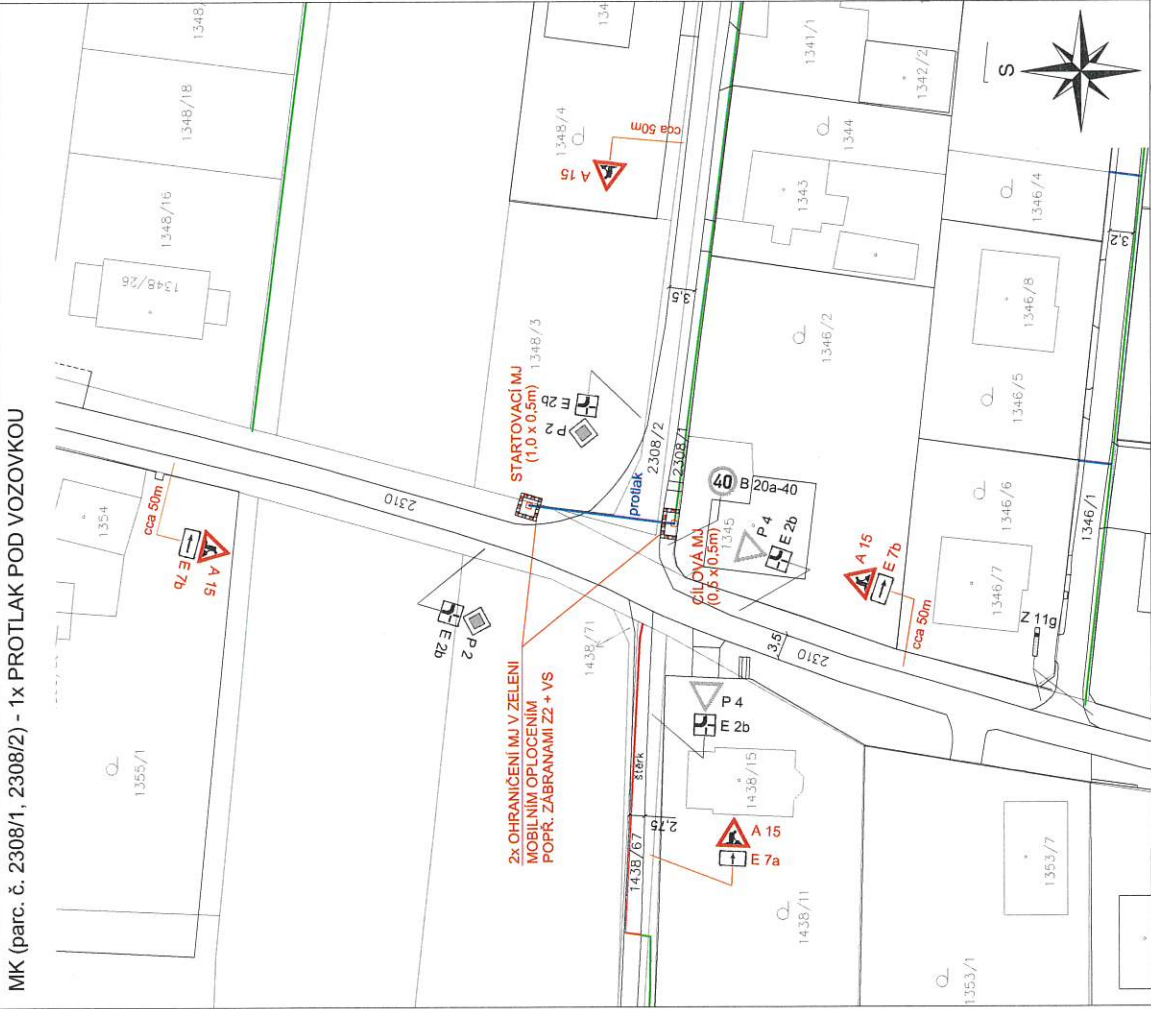

- LEGENDA**
- B 1 STÁVAJÍCÍ SVISLÉ DOPRAVNÍ ZNAČENÍ
 - A 15 NAVRŽENÉ PŘECHODNÉ DOPRAVNÍ ZNAČENÍ
 - NAVRHOVANÁ TRASA (C2NET s.r.o.) (OTEVŘENÝ VÝKOP V CHODNÍKU, KOMUNIKACI)
 - NAVRHOVANÁ TRASA (C2NET s.r.o.) (OTEVŘENÝ VÝKOP V ZELENÍ)
 - NAVRHOVANÁ TRASA (C2NET s.r.o.) (PROTLAK POD VOZOVKOU)
 - DOČASNÝ ZÁBOR VOZOVKY

Zodp. projektant	Sypták	Robert Sypták projektová činnost, pronájem a osazování provizorního dopravního značení Edisonova 377/15, 700 30 Ostrava IČ: 63310201 tel.: 603 322 228	
Vypracoval	Sypták		
Kreslil	Sypták		
Kontrola	Sypták		
Akce :			
Opitická síť C2NET - Dobrá - etapa 2			
PŘECHODNÉ DOPRAVNÍ ZNAČENÍ PO DOBU STAVBY			
MK (parcelní č. 2308/1, 2308/2, 1438/67)			
Příloha			
Objednatel :	PEMA GROUP s.r.o.	Číslo	
Datum	Teslova 1129/2b, 702 00 Ostrava		
Měřítka	duben 2025		
Archivní číslo	1:750	19	
04/2025			

LEGENDA

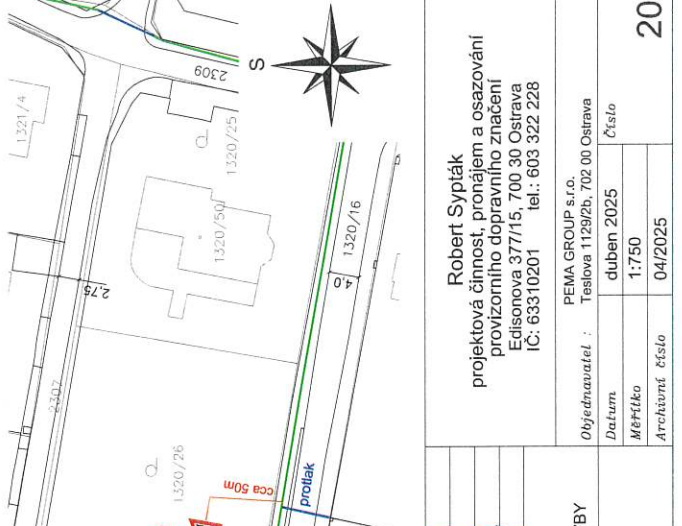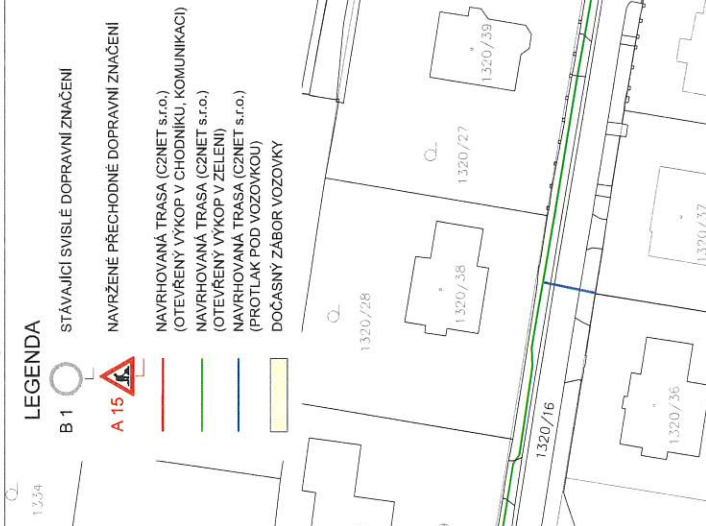

Robert Sypták
projektová činnost, pronájem a osazování

projektová činnost, pronájem a osazování
provizorního dopravního značení
Edisonova 377/15, 700 30 Ostrava
IČ: 63310201 tel.: 603 322 228

PEMA GROUP S.r.l.

Objednavatel : Teslova 1129/2b, 702 00 Ostrava

<i>Datum</i>	duben 2025	Číslo
--------------	------------	-------

1.750	
1.750	

1.100	1.100
0.400	0.400

Optická síť C2NET - Dobrá - etapa 2

PŘECHODNÉ DOPRAVNÍ ZNAČENÍ PO DOBUI STAVBY

Priloha

MK (parcelní č. 1320/16)

10

20

B 1		STAVAJÍCÍ SVISLE DOPRAVNÍ ZNAČENÍ
A 15		NAVŘZENÉ PŘECHODNÉ DOPRAVNÍ ZNAČENÍ
		NAVŘHOVANÁ TRASA (CZNET s.r.o.) (OTEVŘENÝ VÝKOP V CHODNÍK, KOMUNIKAC
		NAVŘHOVANÁ TRASA (CZNET s.r.o.) (OTEVŘENÝ VÝKOP V ZELENÍ)
		NAVŘHOVANÁ TRASA (CZNET s.r.o.) (PROTLAK POD VOZOVKOU)
		DODÁŠKÝ ZÁBOR VOZOVKY



PEMA GROUP s.r.o.	
Objednavateľ : Teslova 1129/2b, 702 00 Ostrava	
Datum	duben 2025
Merítko	1:750
Archívne číslo	04/2025
0	

Optická síť C2NET - etapa 2
PŘECHODNÉ DOPRAVNÍ ZNAČENÍ PO DOBU STAVBY

por. Bc. Roman Miček
POLICIE ČESKÉ REPUBLIKY
Důvod podepsání:
Čas podepsání: 13.06.2025 12:03:41

MK (parc. č. 2318/1) - 1x PROTĚLAK POD VOZOVKOU V MÍSTĚ NAPOJENÍ SJEZDU
(VZOROVÝ VÝKRES)

LEGENDA

- B 1** STÁVAJÍCÍ SVISLÉ DOPRAVNÍ ZNAČENÍ




NAVRHOVANÁ TRASA (C2NET s.r.o.)

NAVHRHOVANÁ TRASA (C2NET s.r.o.)

(OTEVŘENÝ VÝKOP V ZELENÍ)

(PROTLAK POD VOZOVKOU)

DOČASNÝ ZABOR VOZOVKY

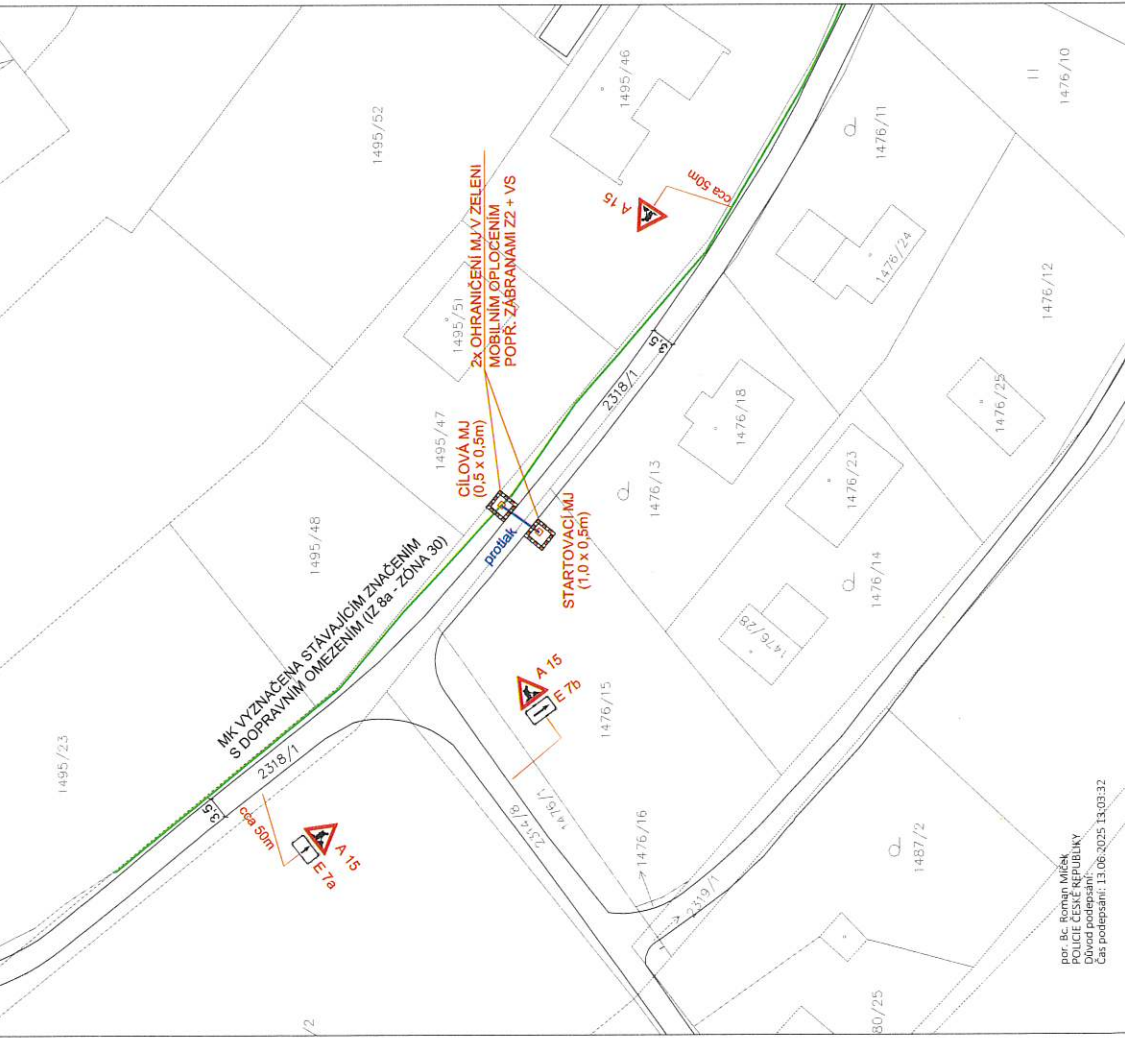



Zodp. projektant	Sypták	Robert Sypták projektová činnost, pronájem a osazování provizorního dopravního značení Edisonova 377/15, 700 30 Ostrava IČ: 63310201 tel.: 603 322 228
Vypracoval	Sypták	
Kreslil	Sypták	
Kontrola	Sypták	
Akce :		PEMA GROUP s.r.o. Objektovatel : Teslova 1129/2b, 702 00 Ostrava
Optická síť C2NET - Dobrá - etapa 2 PŘECHODNÉ DOPRAVNÍ ZNAČENÍ PO DOBU STAVBY		
Priloha	MK (parcelní č. 2318/1)	

MK (parc. č. 1458/14) - 2x PROTĚK POD VOZOVKOU


MK (parc. č. 1458/14) - OTEVŘENÝ VÝKOP V ZELENÍ PODĚL KOMUNIKACE, ZÚŽENÍ VOZOVKY NA JEDEN JÍZDNÍ PRUH (VZOROVÝ VÝKRES - PRACOVNÍ ÚSEK max. 30,0m)

LEGENDA

- B 1 STÁVAJÍCÍ SVISLÉ DOPRAVNÍ ZNAČENÍ
- A 15 NAVRŽENÉ PŘECHODNÉ DOPRAVNÍ ZNAČENÍ
- NAVRHOVANÁ TRASA (C2NET s.r.o.) (OTEVŘENÝ VÝKOP V CHODNÍKU, KOMUNIKACI)
- NAVRHOVANÁ TRASA (C2NET s.r.o.) (OTEVŘENÝ VÝKOP V ZELENÍ)
- NAVRHOVANÁ TRASA (C2NET s.r.o.) (PROTĚK POD VOZOVKOU)
- DOČASNÝ ZABOR VOZOVKY

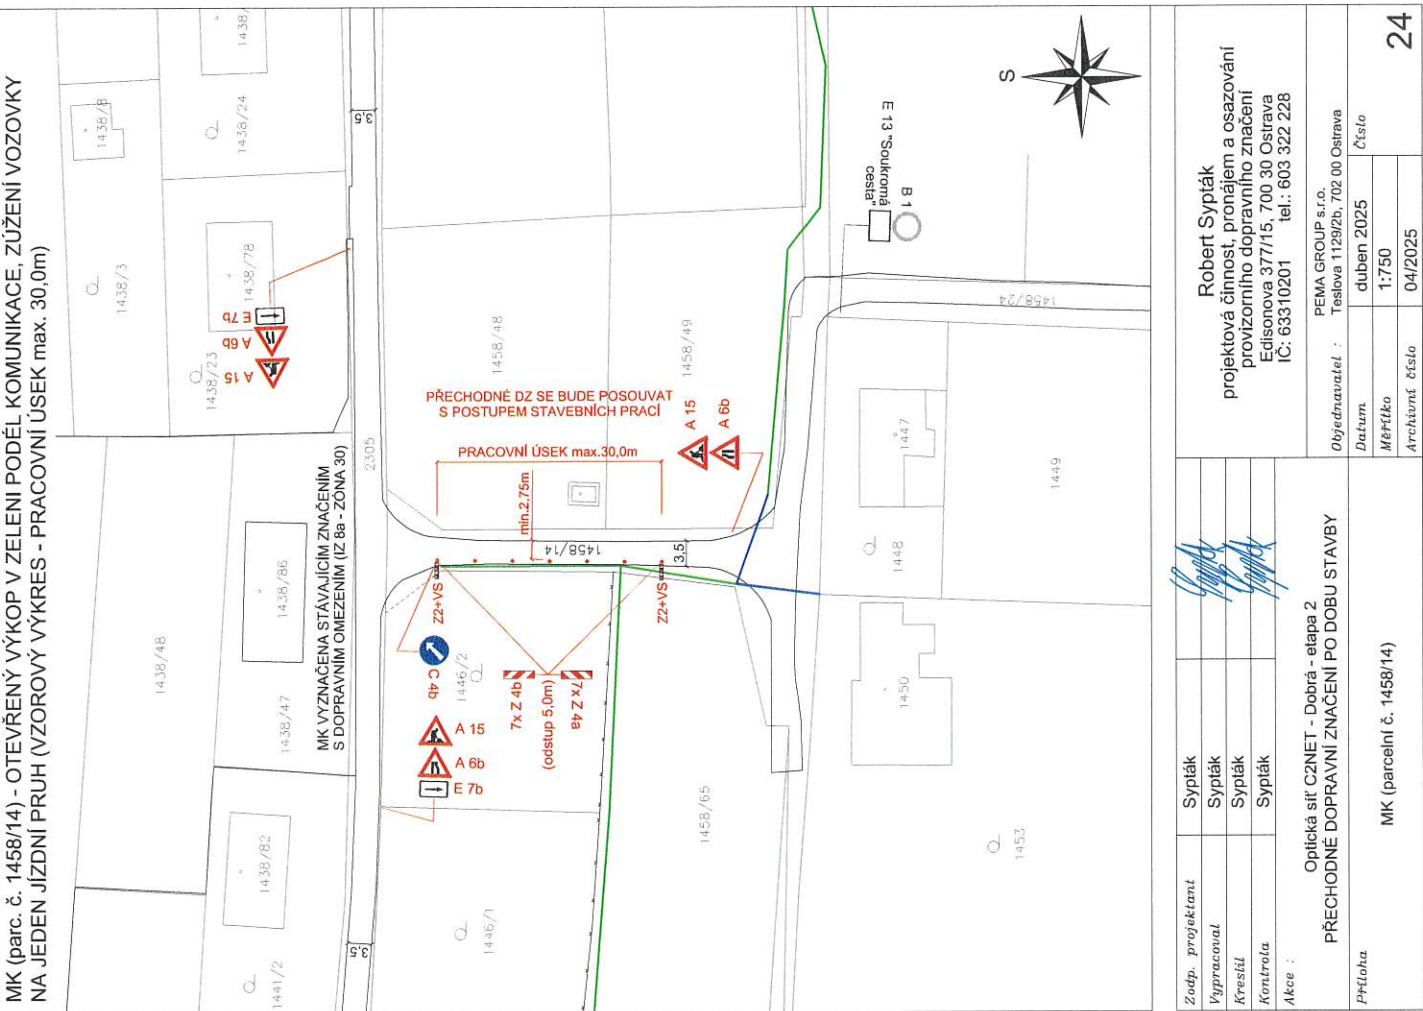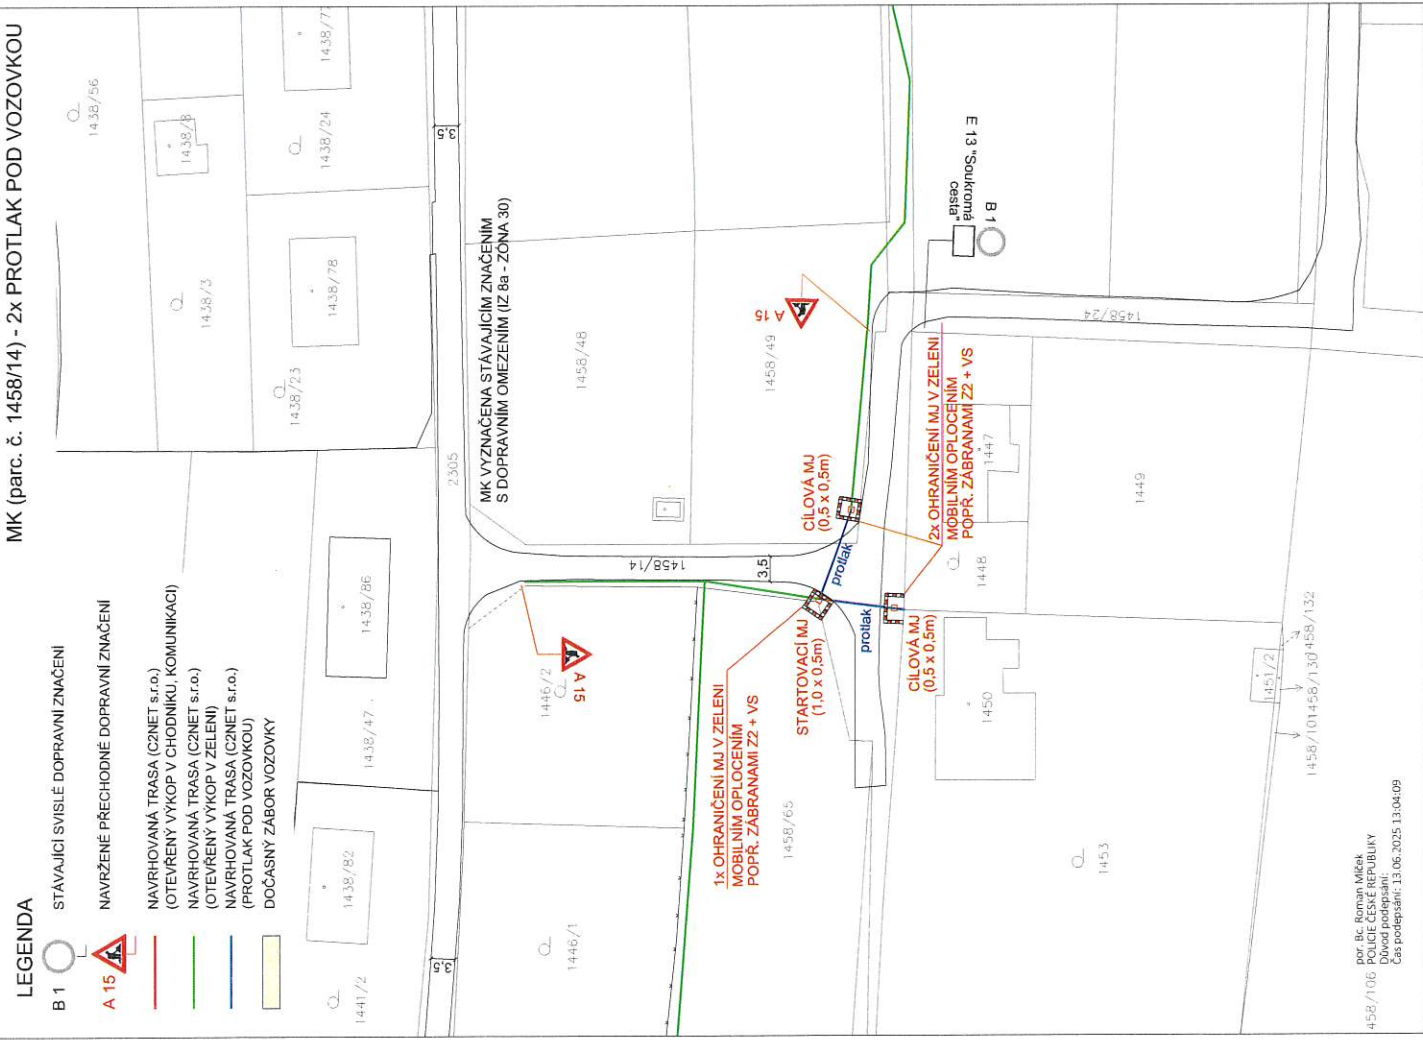

Zodp. projektant		Sypták	Robert Sypták projektová činnost, pronájem a osazování provizorního dopravního značení Edisonova 377/15, 700 30 Ostrava IČ: 63310201 tel.: 603 322 228
Vypracoval		Sypták	
Kreslil		Sypták	
Kontrola		Sypták	
Akce :			
Optická síť C2NET - Dobrá - etapa 2			
PŘECHODNÉ DOPRAVNÍ ZNAČENÍ PO DOBU STAVBY			
Příloha			
MK (parcelní č. 1458/14)			
Objednatel :		PEMA GROUP s.r.o. Teslova 1129/2b, 702 00 Ostrava	
Datum		duben 2025	
Měřítko		1:750	
Archivní číslo		04/2025	
Číslo		24	

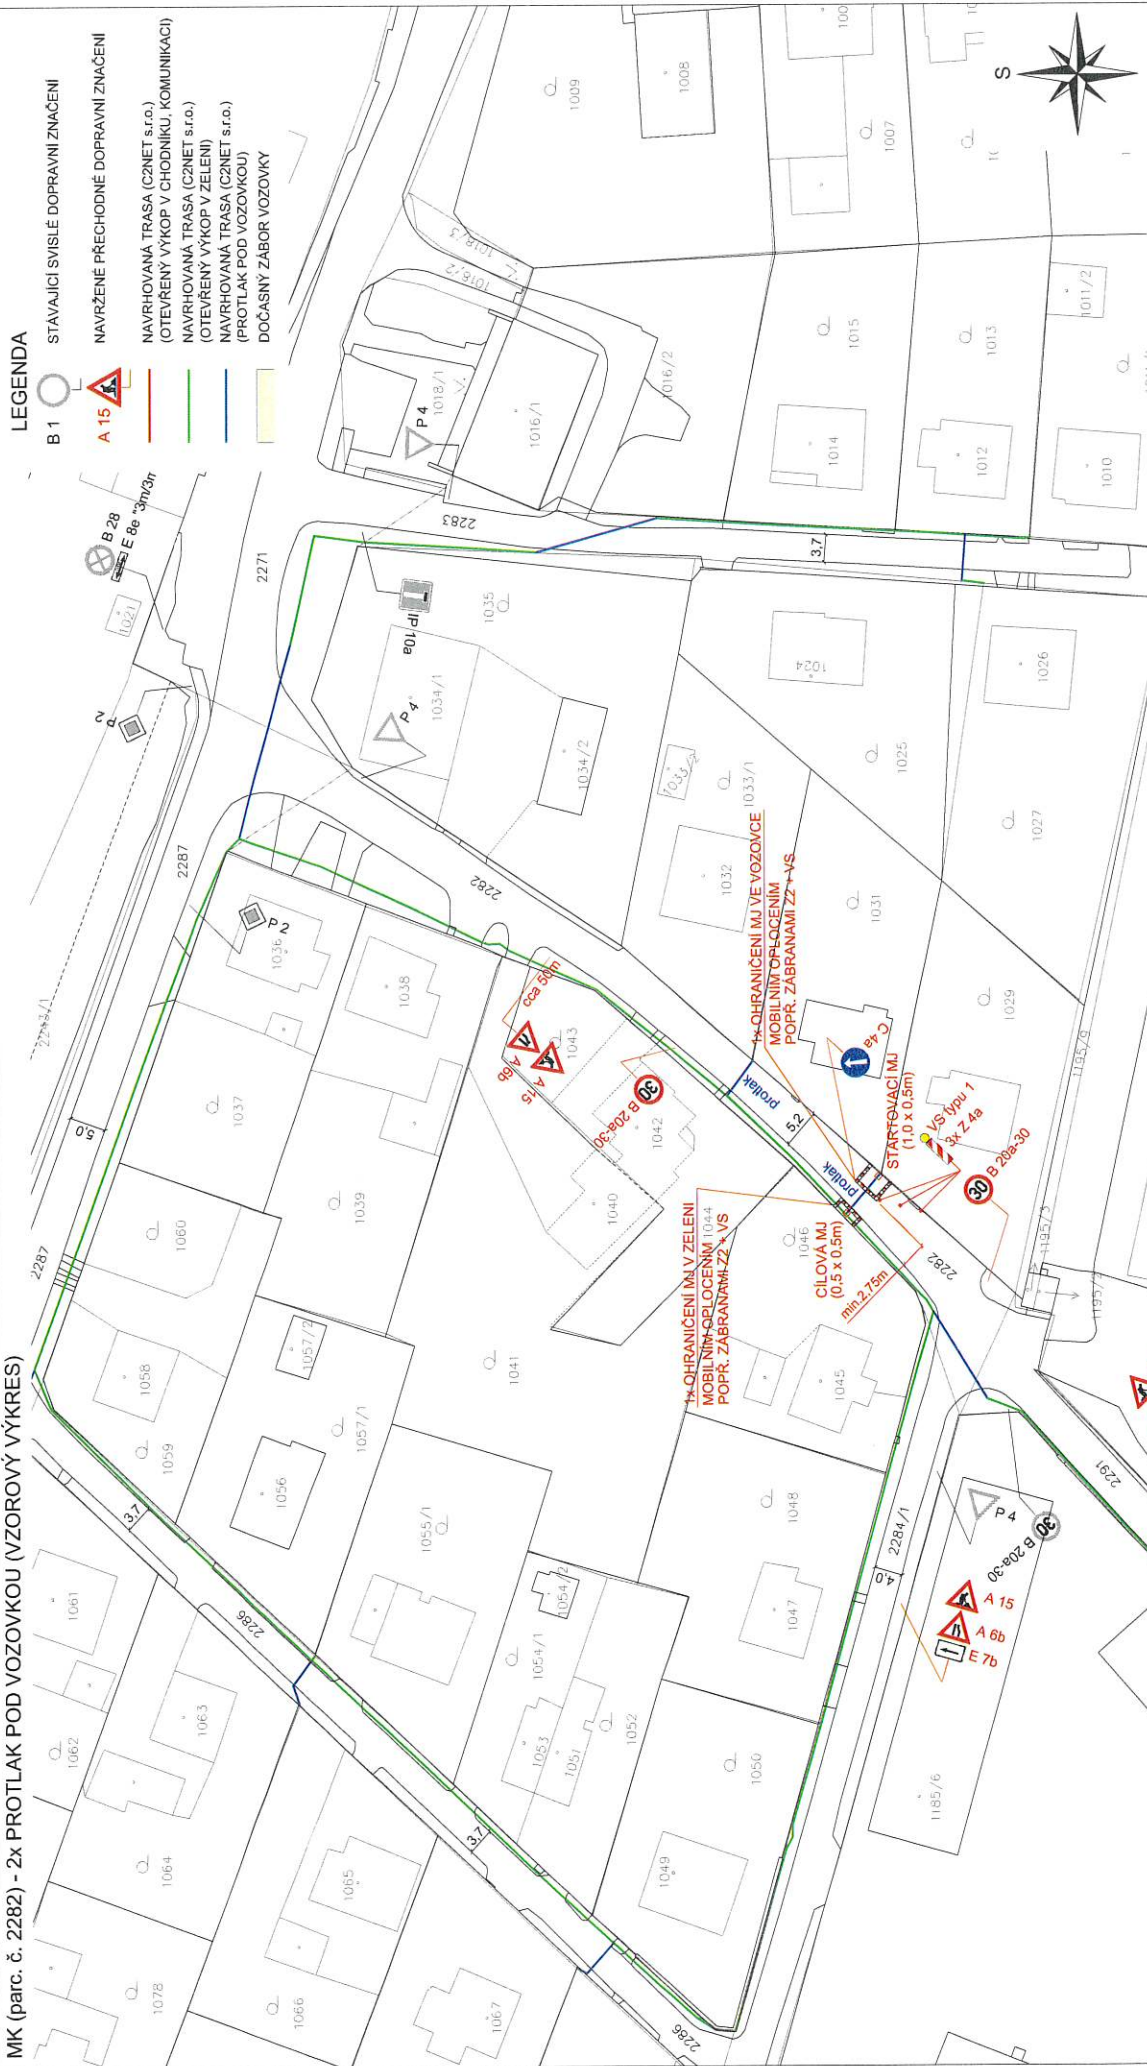



		15 A 7b E 7a 0 50m		
Zadp. projektant		Sypták		
Vypracoval		Sypták		
Kreslil		Sypták		
Kontrola		Sypták		
Akce :		Optická síť C2NET - Dobrá - etapa 2		
Příloha		PŘECHODNÉ DOPRAVNÍ ZNAČENÍ PO DOBU STAVBY		
MK (parc. č. 2282)		PEMA GROUP s.r.o.		
1195/C		Objednatel : Teslova 1129/2b, 702 00 Ostrava		
por. Bc. Roman Mláček		Datum		
ČOUPČESKÉ REPUBLIKY		Měřičko		
Dopravní značení		1:750		
Seš podepsání: 13.06.2025 12:00:00		Archivní číslo		
		04/2025		

por. Bc. Roman Míček
POLICE ČESKÉ REPUBLIKY
Datum podpisání: 13.06.2025 12:00:00

MK (parc. č. 2282 x 2291) - 1x PROTĽAK POD VOZOVKOU

MK (parc. č. 2282 x 2291) - 1x PROTĚLAK POD VOZOVKOU

- | | | |
|------|--|--|
| B 1 | | STÁVAJÍCÍ SVISLÉ DOPRAVNÍ ZNAČENÍ |
| A 15 | | NAVŘZENÉ PŘECHODNÉ DOPRAVNÍ ZNAČENÍ |
| | | NAVŘHOVANÁ TRASA (C2NET s.r.o.)
(OTEVŘENÝ VÝKOP V CHODNÍKU KOM) |
| | | NAVŘHOVANÁ TRASA (C2NET s.r.o.)
(OTEVŘENÝ VÝKOP V ZELENÍ) |
| | | NAVŘHOVANÁ TRASA (C2NET s.r.o.)
(PROTLAK POD VOZOVKOU) |
| | | DODÁSNÍ ZABOR VOZOVKY |

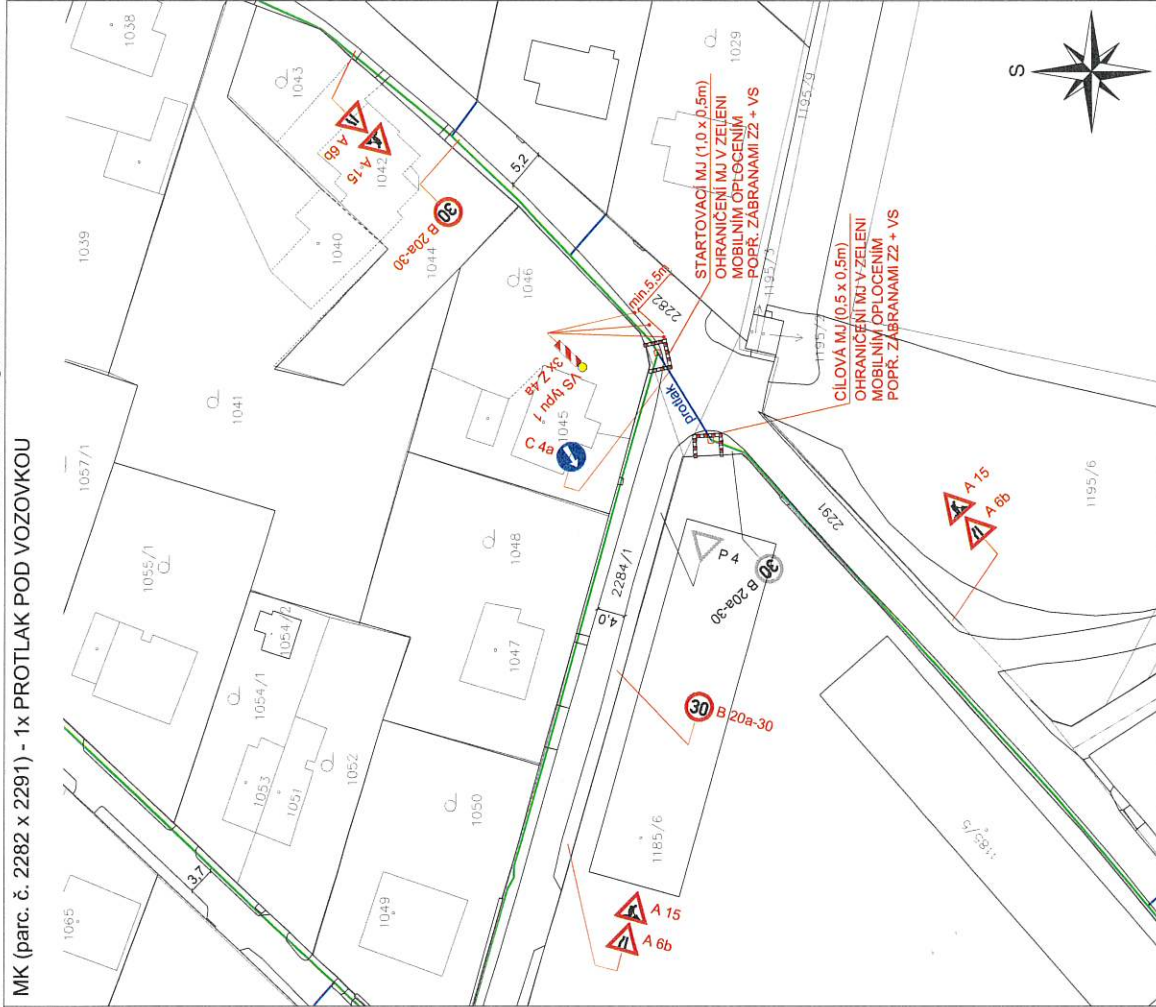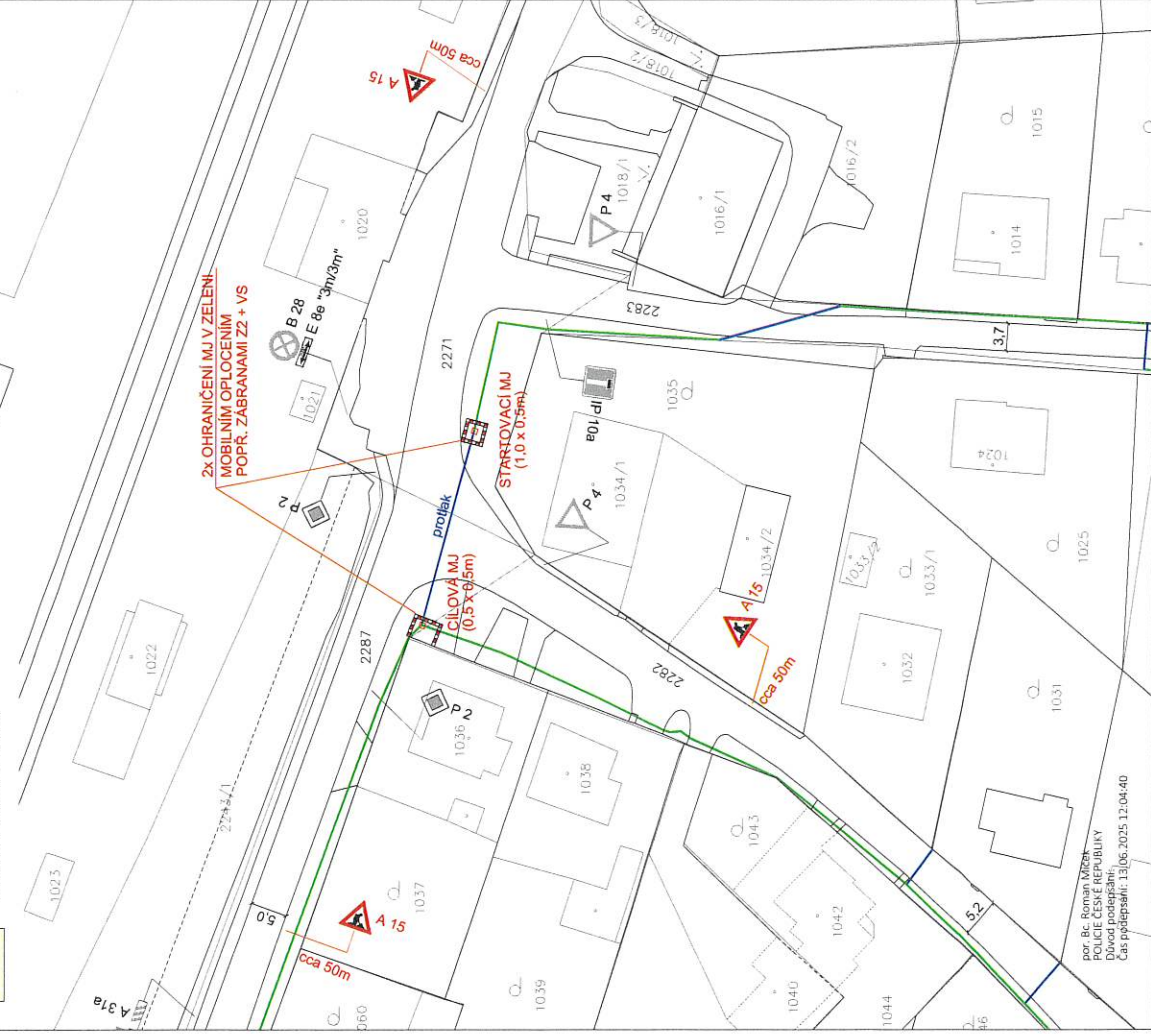

Zodp. projektant	Sypták	Robert Sypták projektová činnost, pronájem a osazování provozovinného dopravního značení Edisonova 377/15, 700 30 Ostrava IČ: 63310201 tel.: 603 322 228									
Vypracoval	Sypták										
Kreslil	Sypták										
Kontrola	Sypták										
Akce :											
Optická síť C2NET - Dobrá - etapa 2 PŘECHODNÉ DOPRAVNÍ ZNAČENÍ PO DOBU STAVBY		PEMA GROUP s.r.o. Objednatel : Teslova 1129/2b, 702 00 Ostrava									
Příloha MK (parcelní č. 2271, 2282, 2287, 2291)		<table border="1"> <tr> <td>Datum</td> <td>duben 2025</td> <td>Číslo</td> </tr> <tr> <td>Měřičko</td> <td>1:750</td> <td></td> </tr> <tr> <td>Archivní číslo</td> <td>04/2025</td> <td></td> </tr> </table>	Datum	duben 2025	Číslo	Měřičko	1:750		Archivní číslo	04/2025	
Datum	duben 2025	Číslo									
Měřičko	1:750										
Archivní číslo	04/2025										
		05									

MK (parc. č. 2291) - OTEVŘENÝ VÝKOP V ZELENÍ PODÉL KOMUNIKACE, ZÚŽENÍ VOZOVKY
 NA JEDEN JÍZDNÍ PRUH (VZOROVÝ VÝKRES PRACOVNÍ ÚSEK max. 30,0m)


B 1		STAVAJÍCÍ SVISLE DOPRAVNÍ ZNAČENÍ
A 15		NAVŮZŮŠNÉ PŘECHODNÉ DOPRAVNÍ ZNAČENÍ
		NAVŮHOVANÁ TRASA (C2NET s.r.o.) (OTEVŘENÝ VÝTKOP V CHODNÍKU, KOMUNIKACE)
		NAVŮHOVANÁ TRASA (C2NET s.r.o.) (OTEVŘENÝ VÝTKOP V ZELENÍ)
		NAVŮHOVANÁ TRASA (C2NET s.r.o.) (PROTLAK POD VOZOVKOU)
		DOČASNÝ ZABOR VOZOVKY




Robert Sypták projektová činnost, pronájem a osazování provizorního dopravního značení Edisonova 377/15, 700 30 Ostrava IČ: 63310201 tel.: 603 322 228		PEMA GROUP s.r.o. Teslova 1129/2b, 702 00 Ostrava
Objednatel :		
Datum	duben 2025	Číslo
Měřiko	1:750	
Archivní číslo	04/2025	

LEGENDA

- B 1 STAVAJÍCÍ SVISLE DOPRAVNÍ ZNAČENÍ
- A 15 NAVRŽENÉ PŘECHODNÉ DOPRAVNÍ ZNAČENÍ
- NAVRHOVANÁ TRASA (C2NET s.r.o.)
(OTEVŘENÝ VÝKOP V CHODNÍKU, KOMUNIKACI)
- NAVRHOVANÁ TRASA (C2NET s.r.o.)
(OTEVŘENÝ VÝKOP V ZELENÍ)
- NAVRHOVANÁ TRASA (C2NET s.r.o.)
(PROTLAK POD VOZOVKOU)
- DOČASNÝ ZÁBOR VOZOVKY

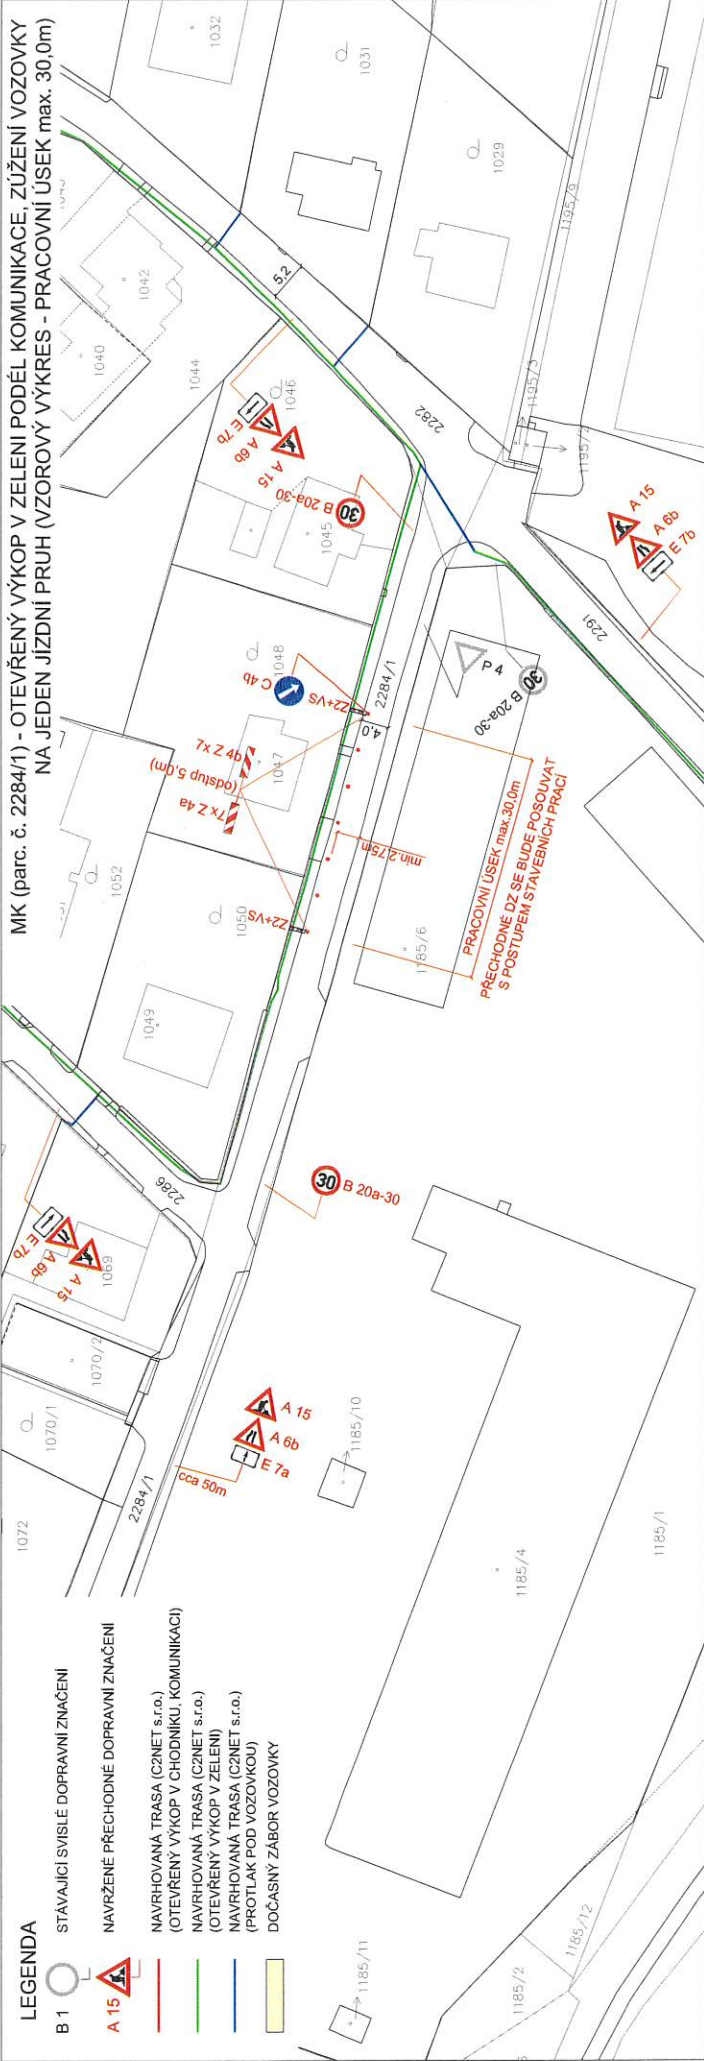

MK (parc. č. 2287 x 2286, 2287 x 2285) - 2x PROTLAK POD VOZOVKOU (VZOROVÝ VÝKRES)

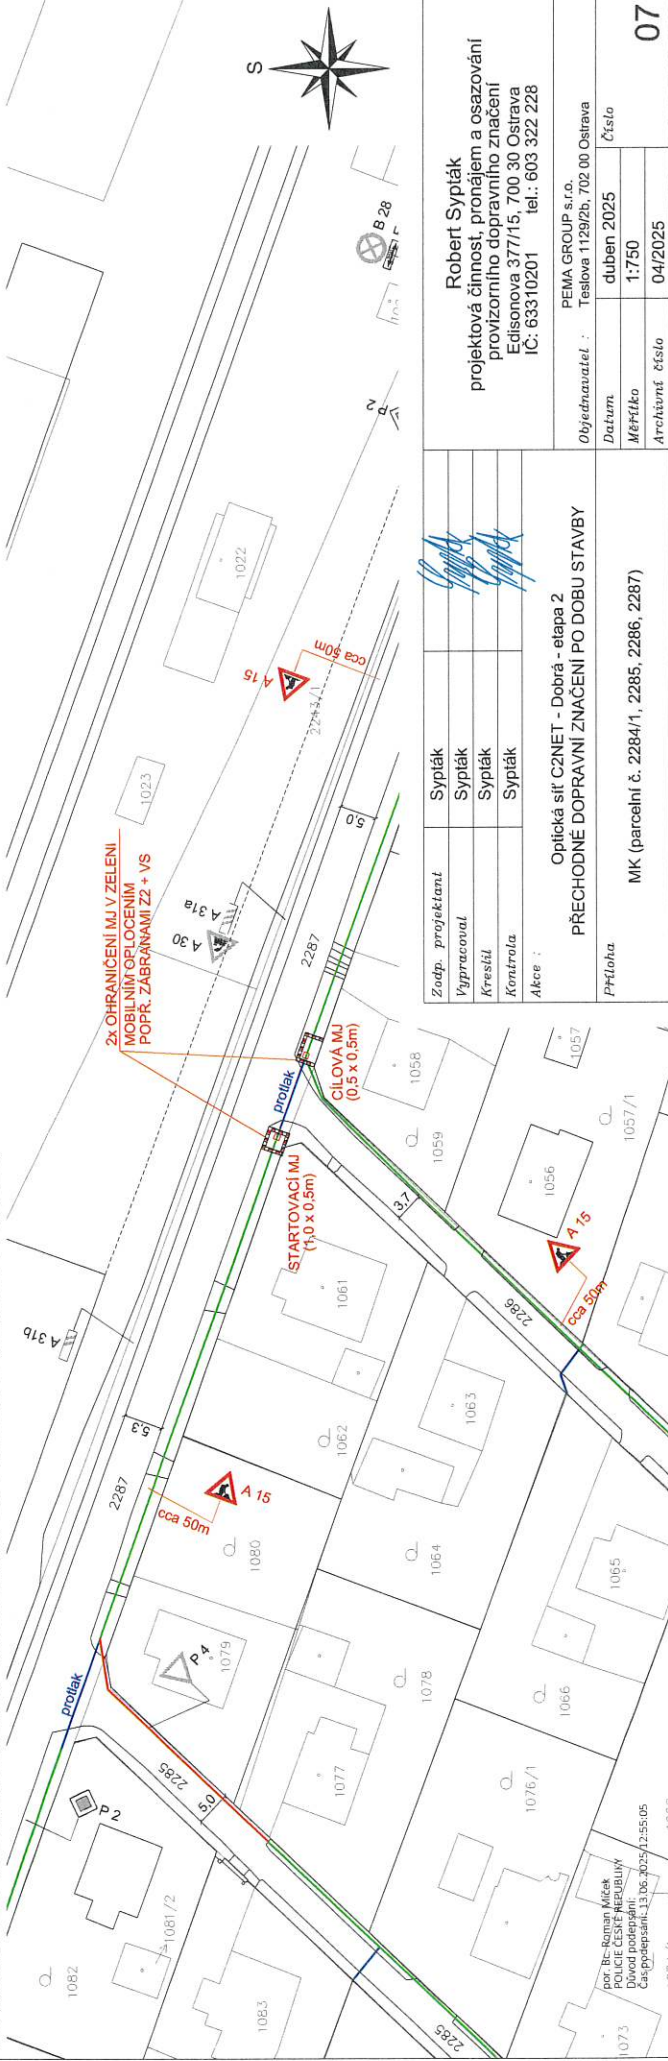

Zodp. projektant		Sypták	Optická síť C2NET - Dobrá - etapa 2 PŘECHODNÉ DOPRAVNÍ ZNAČENÍ PO DOBU STAVBY Příloha. MK (parcelní č. 2284/1, 2285, 2286, 2287) Objednatel : PEMA GROUP s.r.o. Teslova 1129/2b, 702 00 Ostrava
Vypracoval		Sypták	
Kreslil		Sypták	
Kontrola		Sypták	
Akce :			
Robert Sypták projektová činnost, pronájem a osazování provozovního dopravního značení Edisonova 377/15, 700 30 Ostrava IC: 63310201 tel.: 603 322 228			Datum duben 2025 Číslo 1:750 Archivní číslo 04/2025 07



projektová činnost, pronájem a osazování
provozovního dopravního značení
Edisonova 377/15, 700 30 Ostrava
IČ: 63310201 tel.: 603 322 228

MK (parc. č. 2285) - 3x PROTĚLAK POD VOZOVKOU
(VZOROVÝ VÝKRES)

MK (parc. č. 2285) - OTEVŘENÝ VÝKOP V ZELENÍ PODÉL KOMUNIKACE A KRAJI VOZOVKY, ZUŽENÍ VOZOVKY NA JEDEN JÍZDNÍ PRUH (VZOROVÝ VÝKRES - PRACOVNÍ ÚSEK max. 30,0m)

LEGENDA

- | | | |
|------|---|--|
| B 1 |  | STÁVAJÍCÍ SVISLE DOPRAVNÍ ZNAČENÍ |
| A 15 |  | NAVRŽENÉ PŘECHODNÉ DOPRAVNÍ ZNAČENÍ |
| |  | NAVRHOVANÁ TRASA (CZNET s.r.o.)
(OTEVŘENÝ VÝKOP V CHODNÍKU, KOMUNIKACI) |
| |  | NAVRHOVANÁ TRASA (CZNET s.r.o.)
(OTEVŘENÝ VÝKOP V ZELENÍ) |
| |  | NAVRHOVANÁ TRASA (CZNET s.r.o.)
(PROTLAK POD VOZOVKOU) |
| |  | DODANÝ ZABOR VOZOVKY |

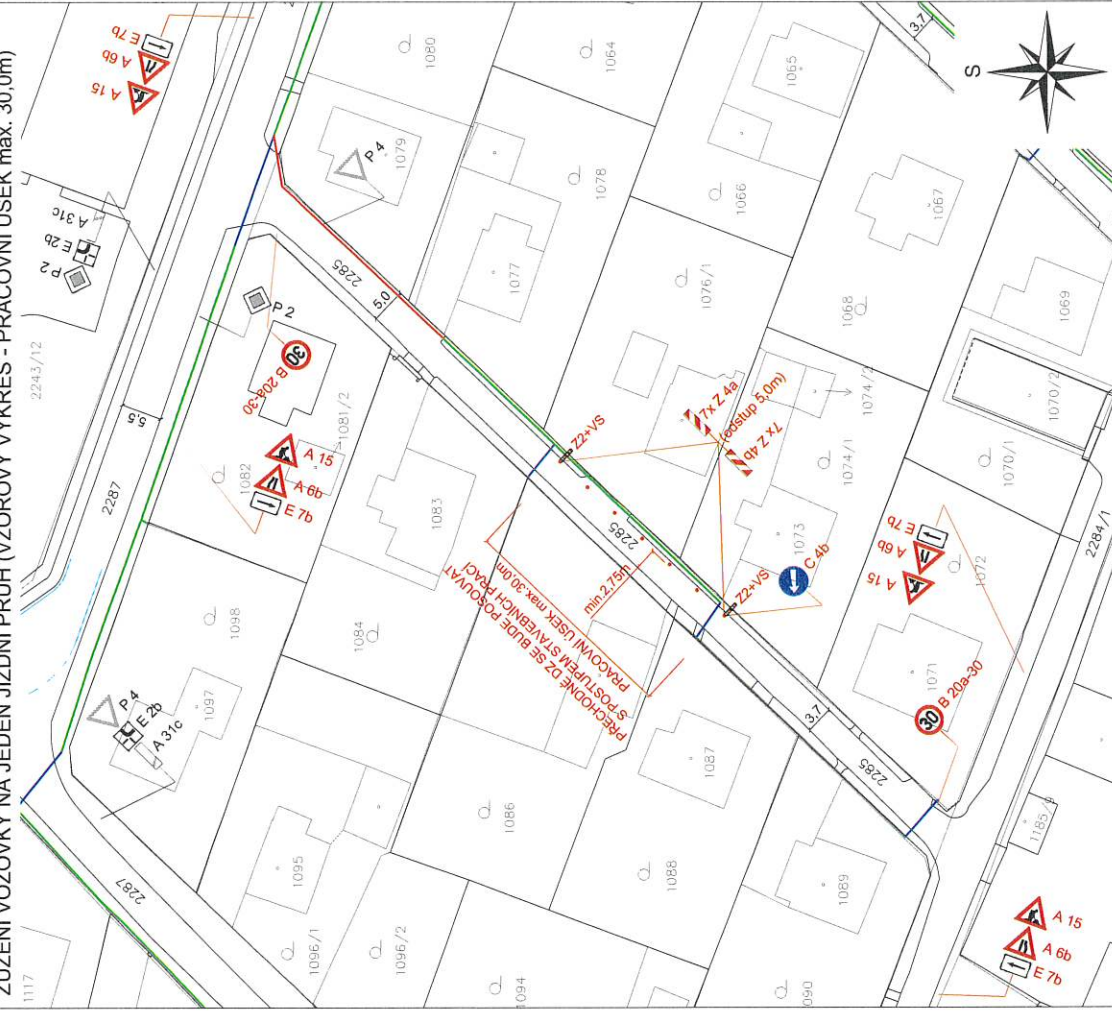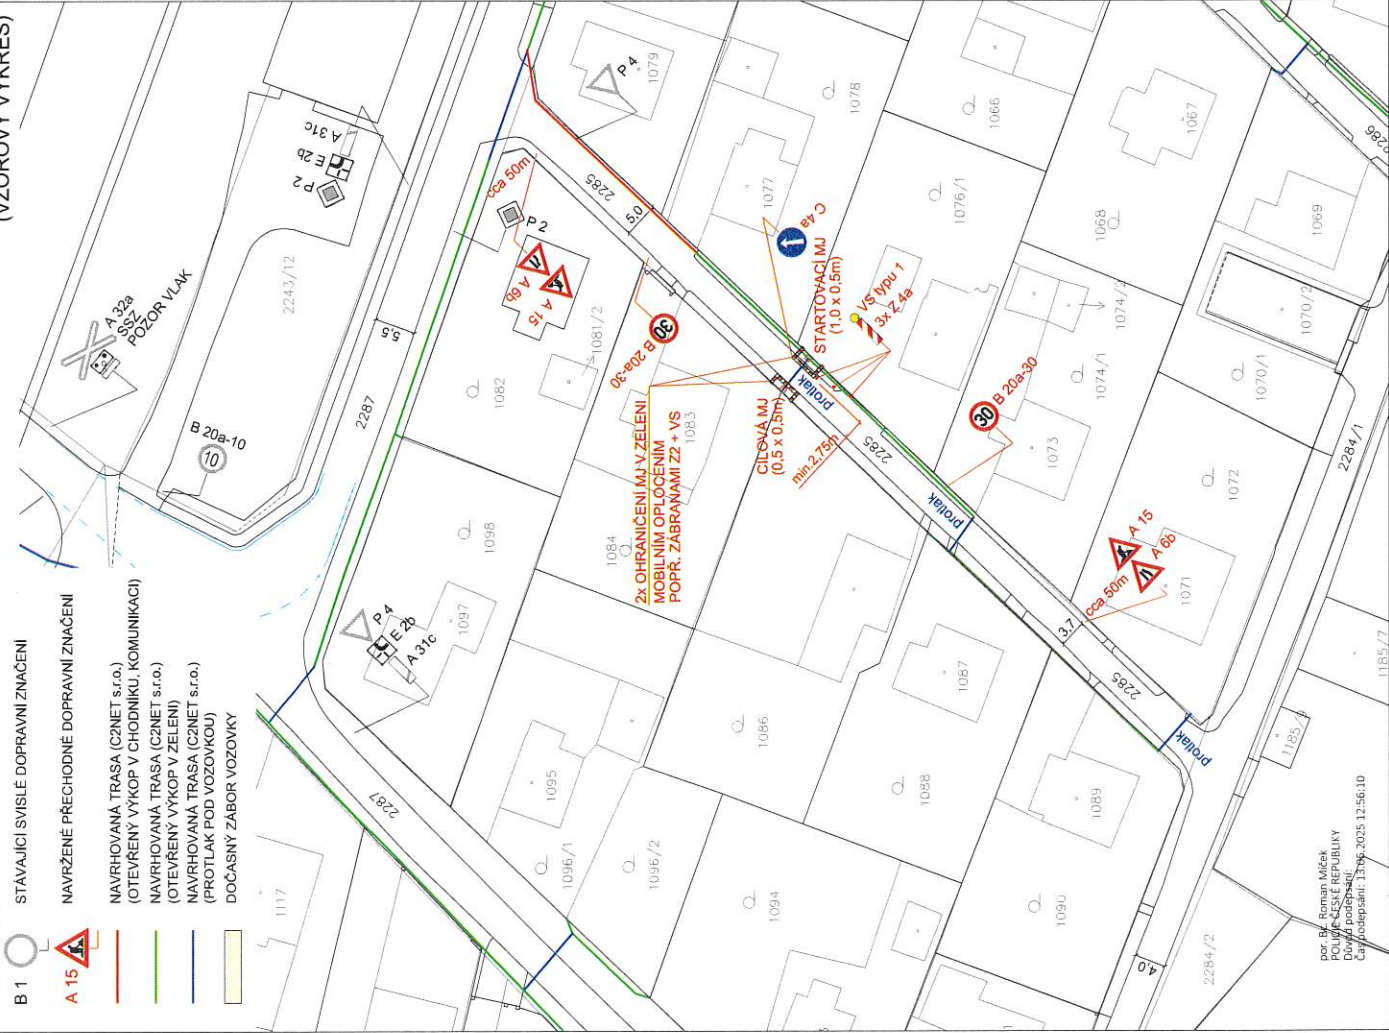


Zodp. projektant	Sypták	  	Robert Sypták projektová činnost, pronájem a osazování provizorního dopravního značení Edisonova 377/15, 700 30 Ostrava IČ: 63310201 tel.: 603 322 228
Vypracoval	Sypták		
Kreslil	Sypták		
Kontrola	Sypták		
Akre :			
Optická síť C2NET - Dobrá - etapa 2 PŘECHODNÉ DOPRAVNÍ ZNAČENÍ PO DOBU STAVBY			PEMA GROUP s.r.o. Objednatel : Testova 1129/2b, 702 00 Ostrava
PHloha	MK (parcelní č. 2285)		Číslo
			duben 2025
			Měřtko 1:750
			Archivní číslo 04/2025
09			

MK (parc. č. 2287) - 3x PROTLAK POD VOZOVKOU (VZOROVÝ VÝKRES)

MK (parc. č. 2287) - OTEVŘENÝ VÝKOP V ZELENÍ PODĚL KOMUNIKACE, ZÚŽENÍ VOZOVKY NA JEDEN JÍZDNÍ PRUH (VZOROVÝ VÝKRES - PRACOVNÍ ÚSEK max. 30,0m)

LEGENDA

- B 1 STÁVAJÍCÍ SVISLÉ DOPRAVNÍ ZNAČENÍ
- A 15 NAVRŽENÉ PŘECHODNÉ DOPRAVNÍ ZNAČENÍ
- NAVRHOVANÁ TRASA (C2NET s.r.o.) (OTEVŘENÝ VÝKOP V CHODNÍKU, KOMUNIKACI)
- NAVRHOVANÁ TRASA (C2NET s.r.o.) (OTEVŘENÝ VÝKOP V ZELENÍ)
- NAVRHOVANÁ TRASA (C2NET s.r.o.) (PROTLAK POD VOZOVKOU)
- DOČASNÝ ZÁBOR VOZOVKY

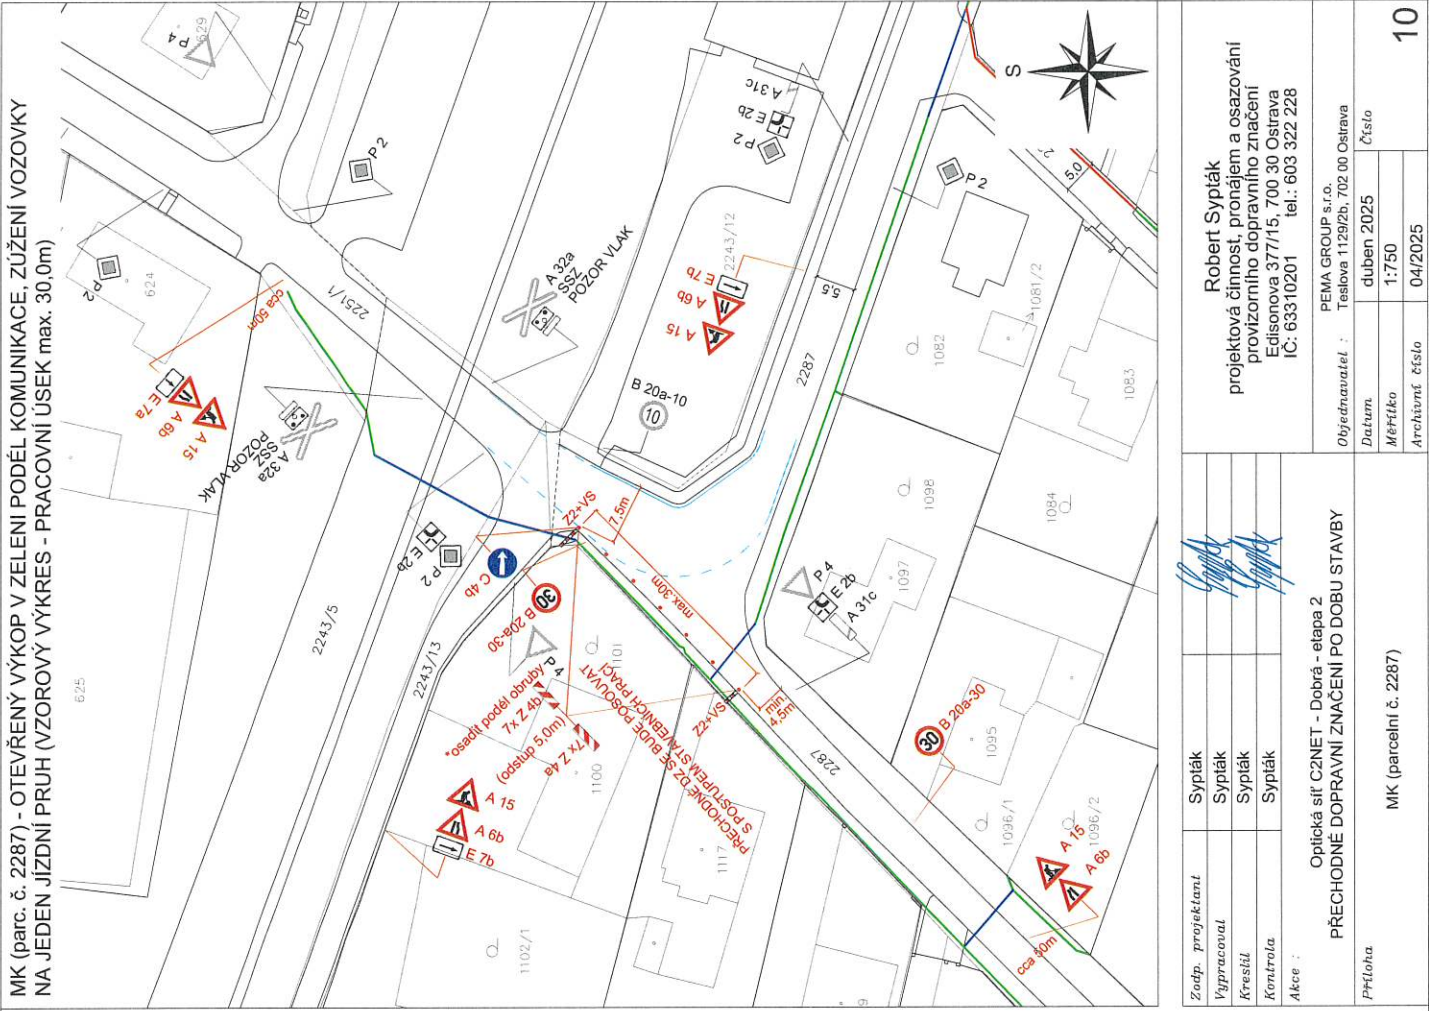

Zodp. projektant	Syplák
Vypracoval	Syplák
Kreslil	Syplák
Kontrola	Syplák
Akce :	
Optická síť C2NET - Dobrá - etapa 2	
PŘECHODNÉ DOPRAVNÍ ZNAČENÍ PO DOBU STAVBY	
MK (parcelní č. 2287)	
Příloha	

Robert Syplák	
projektová činnost, pronájem a osazování	
provozovního dopravního značení	
Edisonova 377/15, 700 30 Ostrava	
IC: 63310201 tel. 603 322 228	
PEMA GROUP s.r.o.	
Objednatel : Teslova 1129/2b, 702 00 Ostrava	
Datum	číslo
Měřítko	1:750
Archivní číslo	04/2025
10	