


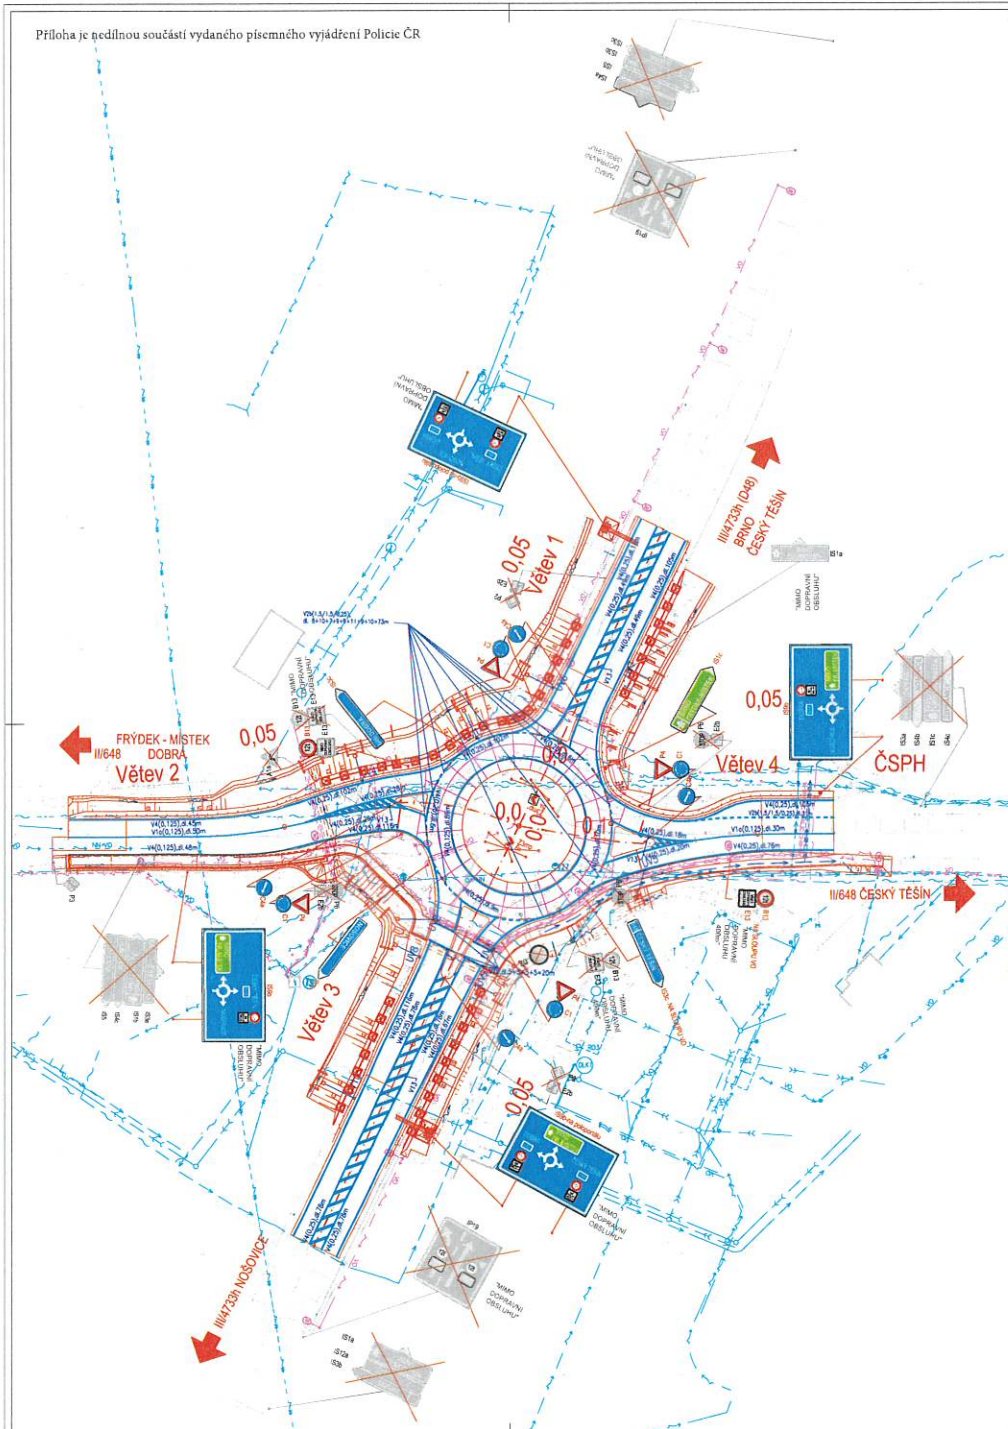

LEGENDA STÁVAJÍCÍCH SÍTÍ

- KANALIZACE DEŠŤOVÁ PODZEMNÍ
- KANALIZACE SPLÁŠKOVÁ PODZEMNÍ
- VODOVOD PODZEMNÍ
- VEDENÍ NN NADZEMNÍ
- VEDENÍ NN PODZEMNÍ
- VEDENÍ NN NADZEMNÍ (VO)
- VEDENÍ NN PODZEMNÍ (VO)
- VEDENÍ NN NADZEMNÍ (NN + VO)
- VEDENÍ NN PODZEMNÍ (NN + VO)
- SČL VEDENÍ SPOJKOVÉ NADZEMNÍ
- SČL VEDENÍ SPOJKOVÉ PODZEMNÍ NEPROVOZOVANÉ
- SČL VEDENÍ SPOJKOVÉ PODZEMNÍ
- PLYN ITL PODZEMNÍ
- PLYN ITL PODZEMNÍ

LEGENDA NOVÝCH SÍTÍ

- VODOVOD PODZEMNÍ
- VEDENÍ NN NADZEMNÍ
- VEDENÍ NN PODZEMNÍ
- VEDENÍ NN NADZEMNÍ (VO)
- VEDENÍ NN PODZEMNÍ (VO)
- SČL VEDENÍ SPOJKOVÉ PODZEMNÍ

LEGENDA:

- Navedení stav
- Nové vodovodní dopravní zařízení
- Stávající ověřené dopravní zařízení
- Stávající ověřené dopravní zařízení - rušené
- Nové ověřené dopravní zařízení

Č. ZMĚNY	PŘEDMĚT ZMĚNY	ZMĚNU PROVEDL	PODPIS	DATA ZMĚNY
1				
2				
3				

D.1 SO 131

SOUHRNNÝ SYSTÉM		JTSK		
VÝŠKOVÝ SYSTÉM		Bu.		
PROJEKTOVÝ PROJEKTANT - HP	ING. VLADIMÍR PÝTNO			
EDIPROJEKTOVÝ PROJEKTANT	ING. JAKUB ČERNÝ			
VÝPRACOVÁNÍ	ING. JAKUB ČERNÝ			
KONTROLA	ING. JAKUB ČERNÝ			
PRŮJ. KATASTRÁLNÍ ÚZEMÍ	MOTIVACE PROJEKTU: DOBRA U PŘÍPADOVÉHO			
OBJEDNATEL, INVESTOR	SPRÁVA SILNIC MOTIVACE PROJEKTU: DOBRA U PŘÍPADOVÉHO			
NAZEV OKCE	OKRUŽNÍ KŘIŽOVATKA SILNIC II/648 A II/4733H			
NAZEV OBJEKTU	SO 131 DOPRAVNÍ ZNAČENÍ			
NAZEV VÝKRESU	SITUACE			
			DATA	PRŮJED
			ČÍSLO	10-41
			VERZE	1.00
			STUPNĚ	OPIS
			ZNAČENÍ	10004
			C. SOUHRNNÝ	C. PRŮJED
				02.1

Vyvěšeno: 13.07.2026
Sejmuto :