Elektronický podpis: 27.10.2026
Certifikát autora podpisu:
Jméno: ZEMAN Oto (u2696)
Vydal: Frydek-Mistek Issuing CA
Platnost do: 11.9.2027 05:54 +02:00

Příloha č. 2 k č.j.: KRPT-270188-2/ČJ-2026-070206
Příloha je nedílnou součástí vyjádření PČR v němž jsou uvedeny podmínky, které musí být splněny.

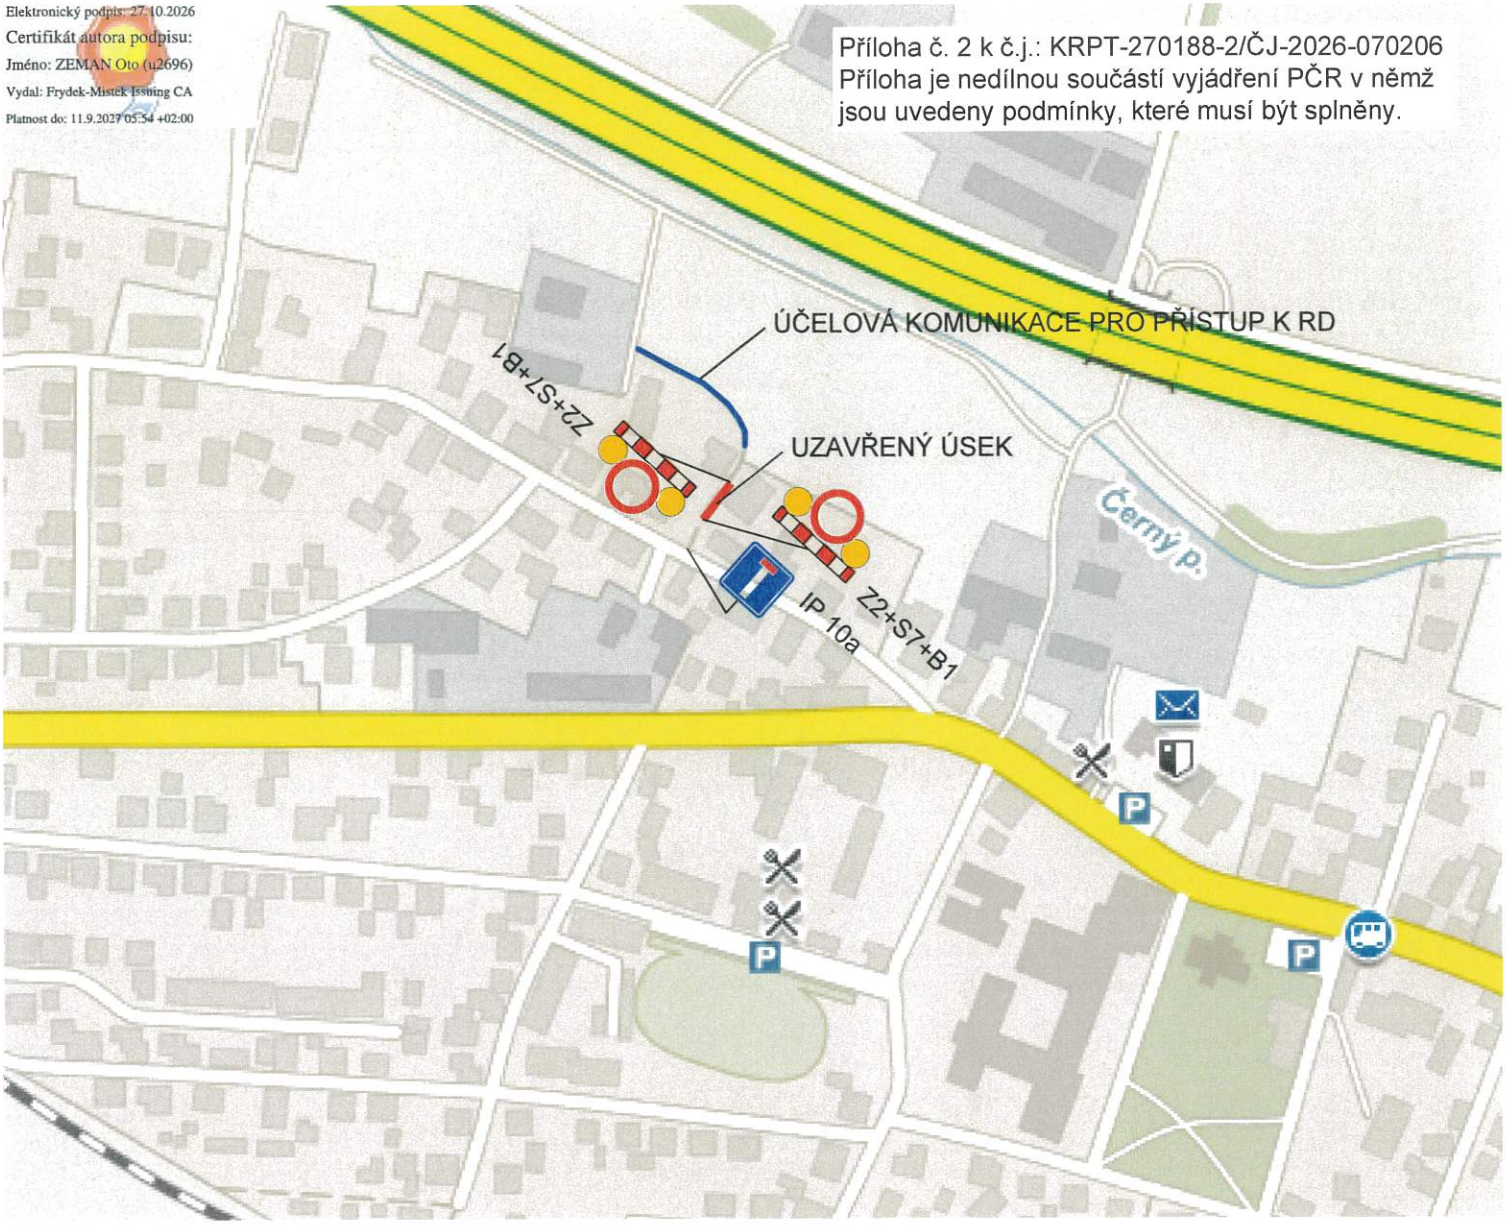

UZAVŘENÝ ÚSEK

Vyvěšeno: 27. 10. 2026

Sejmuto :

Objednatel	Zhotovitel
Obec Dobrá Dobrá 230 739 51 Dobrá	**CSK-Invest, s.r.o.** Olšová 1165 739 61 Třinec Tel.: 702 211 426 e-mail: stavby@csk-invest.cz
Vypracoval Ing. Marek Kawulok	Kontroloval Ing. Marek Kawulok

Stavba

Vodovod, splašková kanalizace a oprava komunikace, Obec Dobrá, parc.č. 1712/7 a 1712/1

Povolením přechodného DZ

Název výkresu

CELKOVÁ SITUACE - ETAPA2

Místo stavby	Dobrá
Katastální uzemí	Dobrá u Frýdku - Místku
Datum	říjen 2026
Měřítko	
Číslo zakázky	27/08
Číslo výkresu	C
Číslo sestavy	

por. Bc. Petr Ambroz
Důvod podepsání: Za správnost vyhotovení
Čas podepsání: 28.10.2026 14:01:59