


POPIS :

ETAPA 1.1.1 - UZAVÍRKA III/4733 + VEDENÍ OT

UZAVÍRKA DO POLOVINY KŘÍŽ. SPODNÍ ČÁSTI

- D48 SMĚR OD TŘANOVIC VEDENA OT NA ŽERMANICE NA SJEZDU 54 "ŽERMANICE"
- D48 SMĚR OD TŘANOVIC VEDENA OT NA NOŠOVICE, DOBRÁ NA SJEZDU 62(HNOJNÍK)
- D48 SMĚR OD F-M VEDENA OT NA ŽERMANICE NA SJEZDU 54 "ŽERMANICE"
- D48 SMĚR OD TŘANOVIC VEDENA OT NA NOŠOVICE, DOBRÁ NA SJEZDU (ŠENOV,BAŠKA)

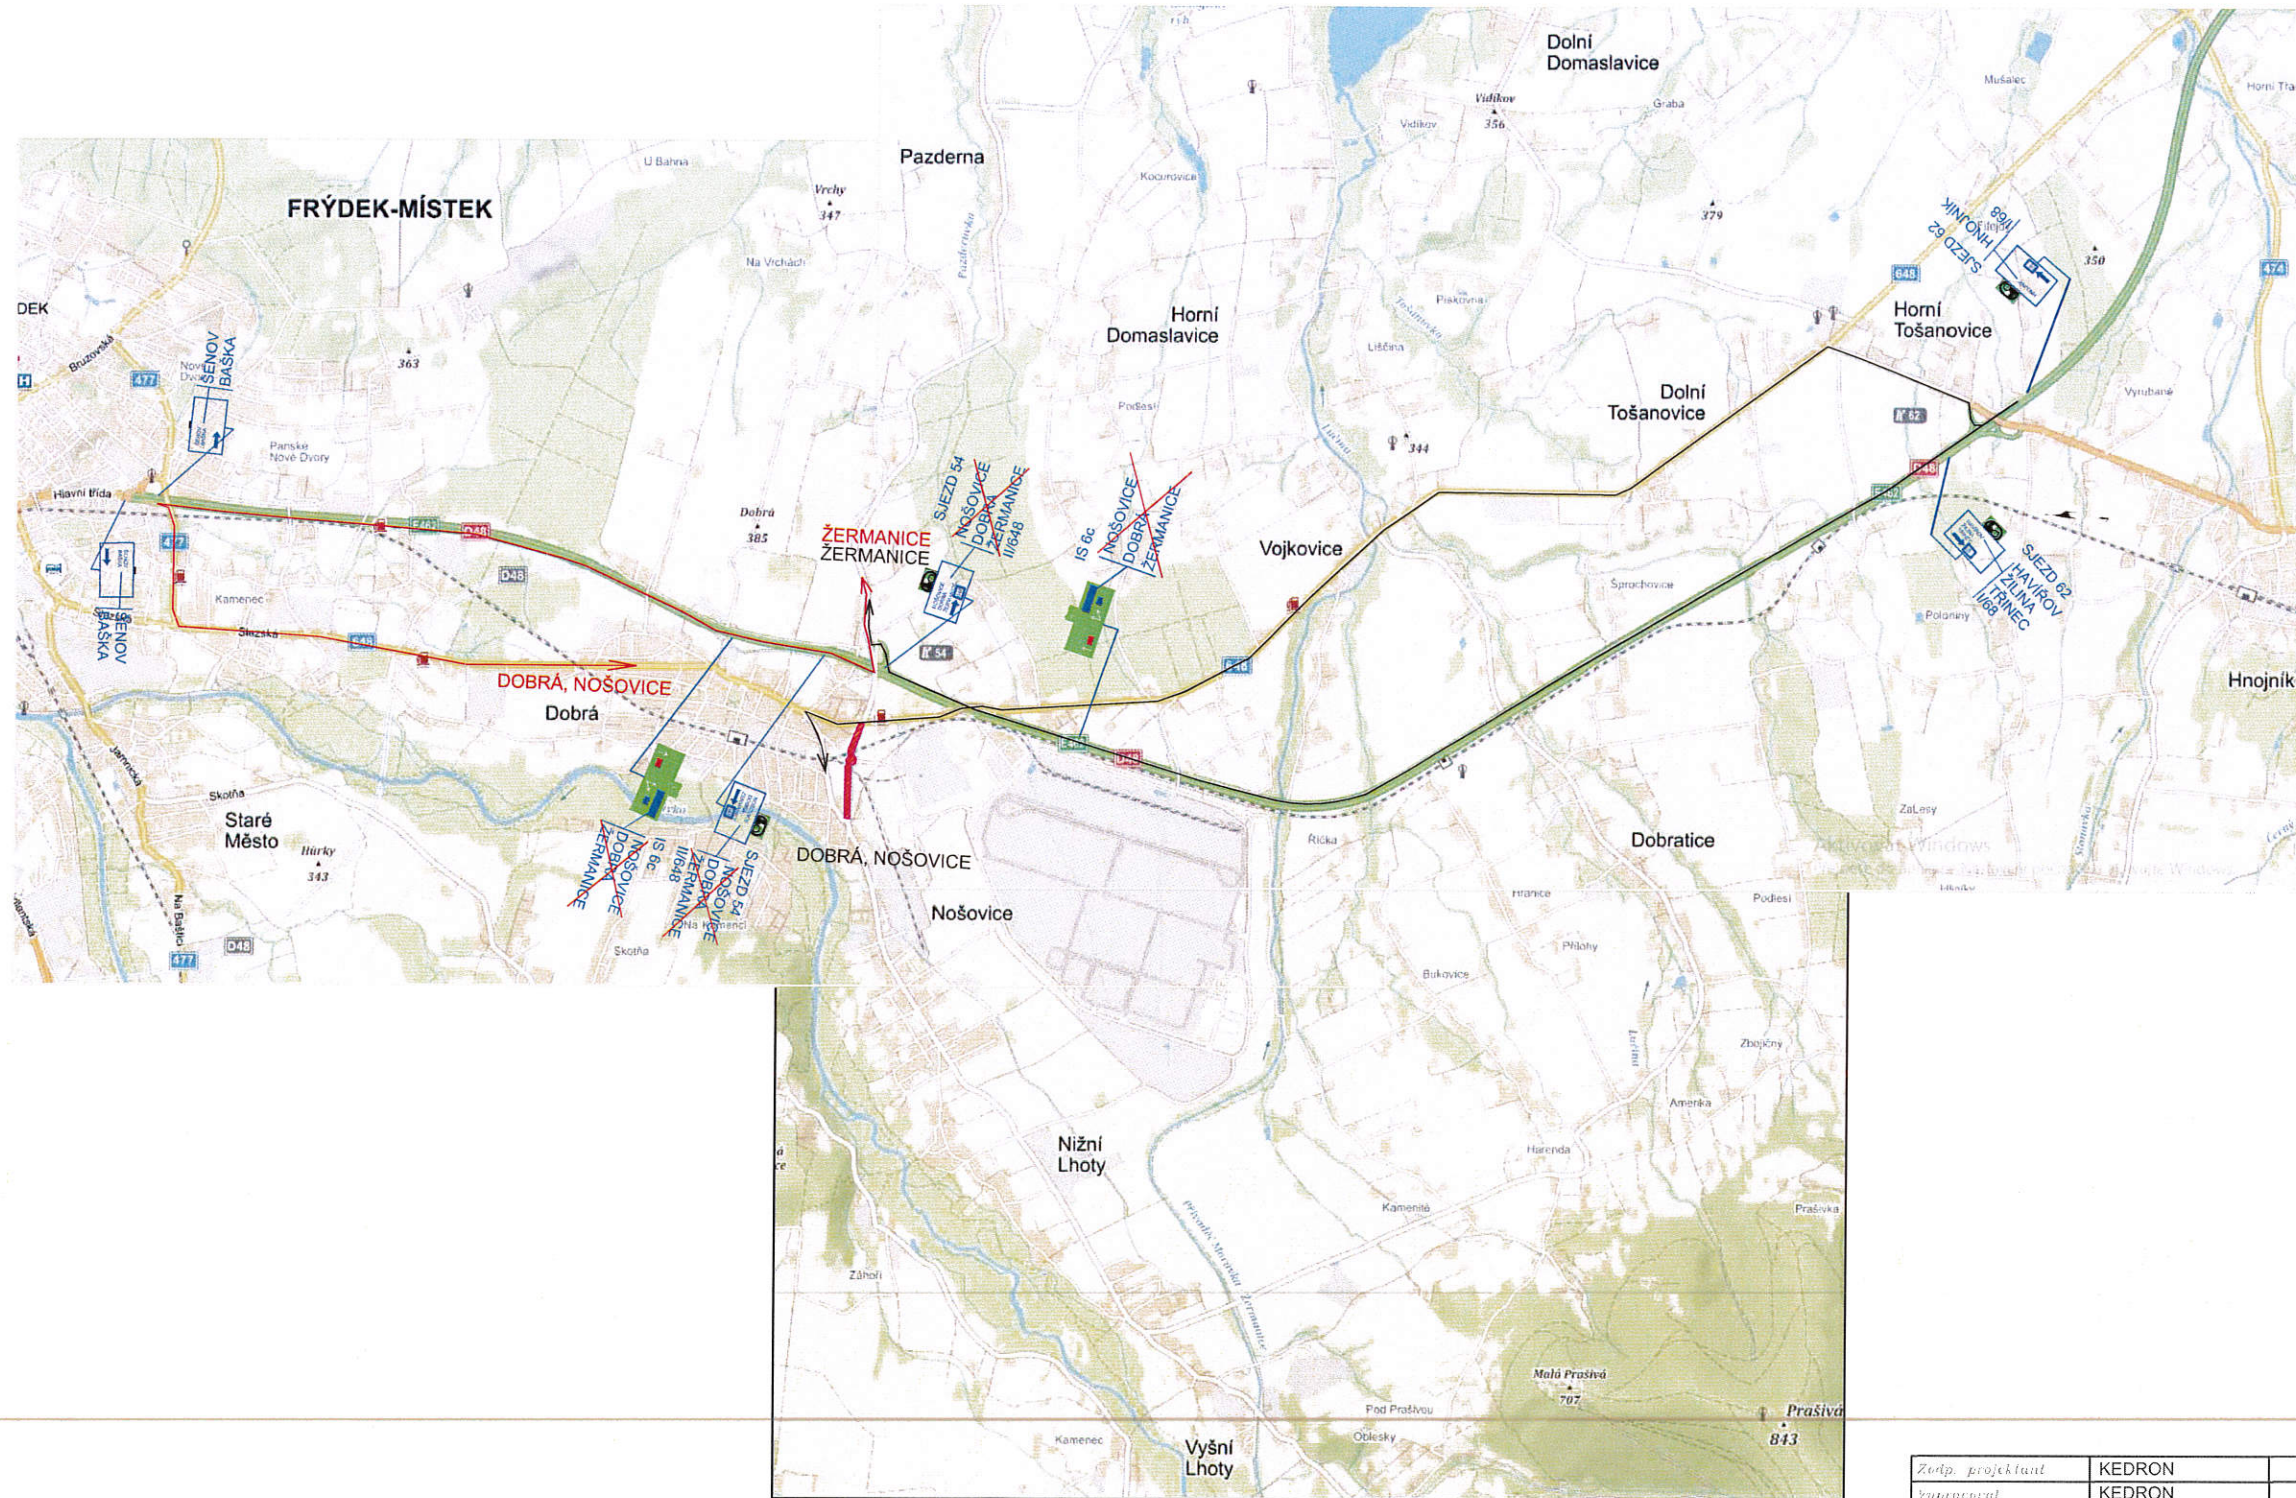

Zadav. projektant	KEDRON		Dávaz značky Bítoz 106
Vypracoval	KEDRON		
Kreslil	KEDRON		
Kontrola			
Akce	SILNICE III/4733 DOBRÁ VČ. KŘÍŽOVATKY		
Přiloha	Objednatel : -		
ČÁSTEČNÁ UZAVÍRKA - FRÉZOVÁNÍ + POKLÁDKA - ETAPA 1.1.1	Data	Červen, 2020	Číslo
	Hvězdička	-	1.1.1
	Archivní číslo	-	